
















### Legenda

-  Schakelaar
-  Schakelaar zonwering
-  Aansluitpunt bedraad
-  Aansluitpunt onbedraad
-  Aansluitpunt data, 2-voudig
-  Wandcontactdoos 1-voudig
-  Wandcontactdoos 2-voudig - verticaal
-  Wandcontactdoos 2-voudig - horizontaal
-  Wandcontactdoos 2-voudig - horizontaal waterdicht
-  Video - intercom
-  Aardingspunt
-  Aansluitpunt 3 fase, kookgroep
-  Lichtpunt wand
-  Aardmat
-  Lichtpunt plafond
- MK** Meterkast
- SV** Stadsverwarming
- WM** Wasmachine
- WD** Wasdroger
- K** Koelkast

Deze plattegrond is opgemaakt voor promotionele doeleinden en dient enkel ter indicatie. Aan deze plattegrond kunnen geen rechten worden ontleend.




Complex 242







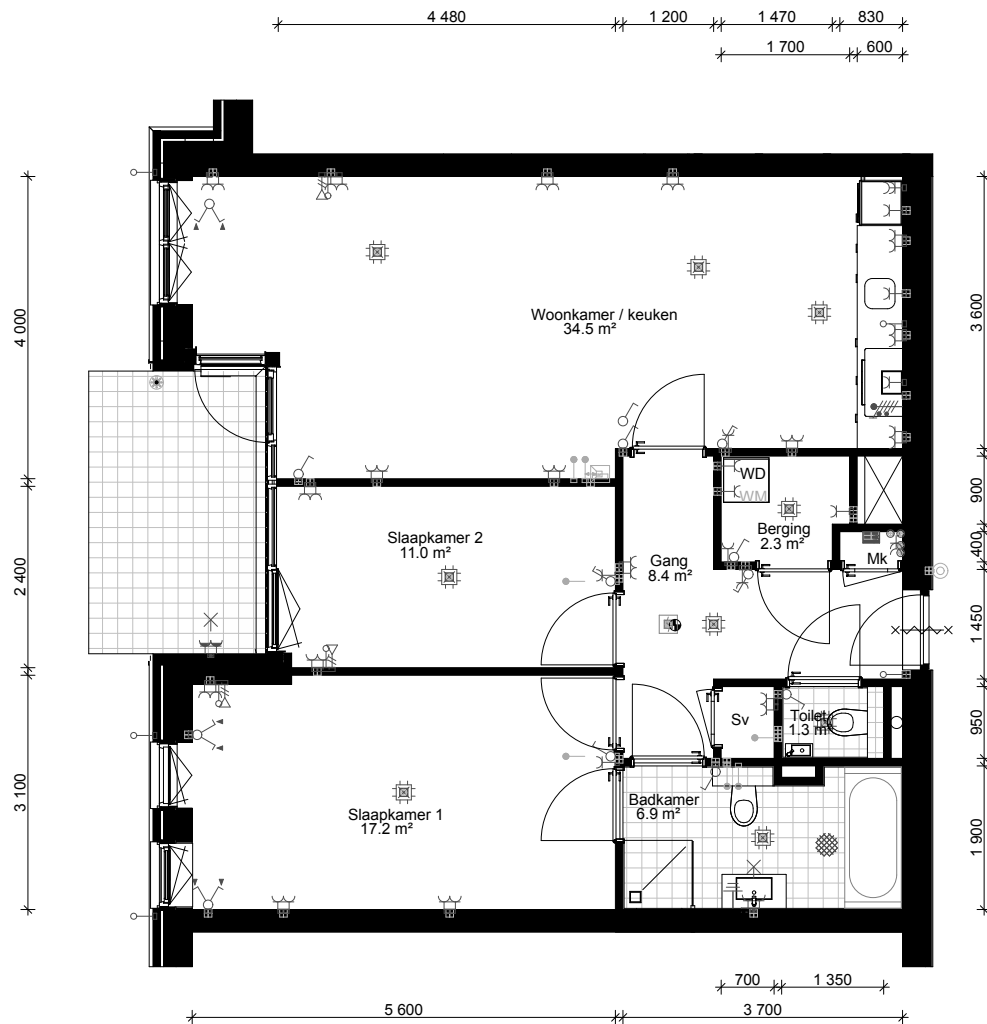








Rubensstraat 1A

Plattegrond woningtype 1  
Begane grond

schaal: 1:100 datum: 7.2.2022



### Legenda

-  Schakelaar
-  Schakelaar zonwering
-  Aansluitpunt bedraad
-  Aansluitpunt onbedraad
-  Aansluitpunt data, 2-voudig
-  Wandcontactdoos 1-voudig
-  Wandcontactdoos 2-voudig - verticaal
-  Wandcontactdoos 2-voudig - horizontaal
-  Wandcontactdoos 2-voudig - horizontaal waterdicht
-  Video - intercom
-  Aardingspunt
-  Aansluitpunt 3 fase, kookgroep
-  Lichtpunt wand
-  Aardmat
-  Lichtpunt plafond
- MK** Meterkast
- SV** Stadsverwarming
- WM** Wasmachine
- WD** Wasdroger
- K** Koelkast

Deze plattegrond is opgemaakt voor promotionele doeleinden en dient enkel ter indicatie. Aan deze plattegrond kunnen geen rechten worden ontleend.




Complex 242







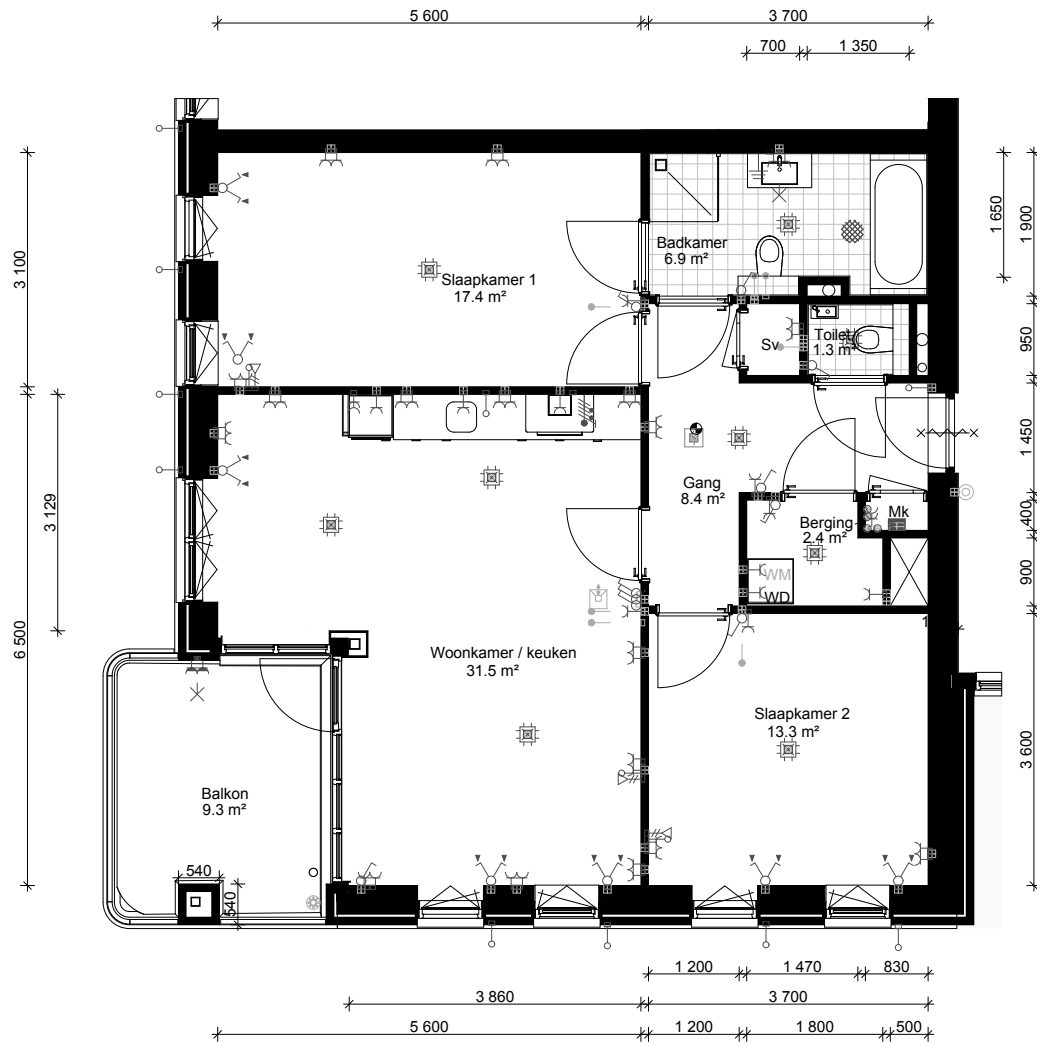








Rubensstraat 1B

Plattegrond woningtype 2  
Begane grond

schaal: 1:100 datum: 7.2.2022



### Legenda

-  Schakelaar
-  Schakelaar zonwering
-  Aansluitpunt bedraad
-  Aansluitpunt onbedraad
-  Aansluitpunt data, 2-voudig
-  Wandcontactdoos 1-voudig
-  Wandcontactdoos 2-voudig - verticaal
-  Wandcontactdoos 2-voudig - horizontaal
-  Wandcontactdoos 2-voudig - horizontaal waterdicht
-  Video - intercom
-  Aardingspunt
-  Aansluitpunt 3 fase, kookgroep
-  Lichtpunt wand
-  Aardmat
-  Lichtpunt plafond
- MK** Meterkast
- SV** Stadsverwarming
- WM** Wasmachine
- WD** Wasdroger
- K** Koelkast

Deze plattegrond is opgemaakt voor promotionele doeleinden en dient enkel ter indicatie. Aan deze plattegrond kunnen geen rechten worden ontleend.



Complex 242


Rubensstraat 3A

Plattegrond woningtype 1







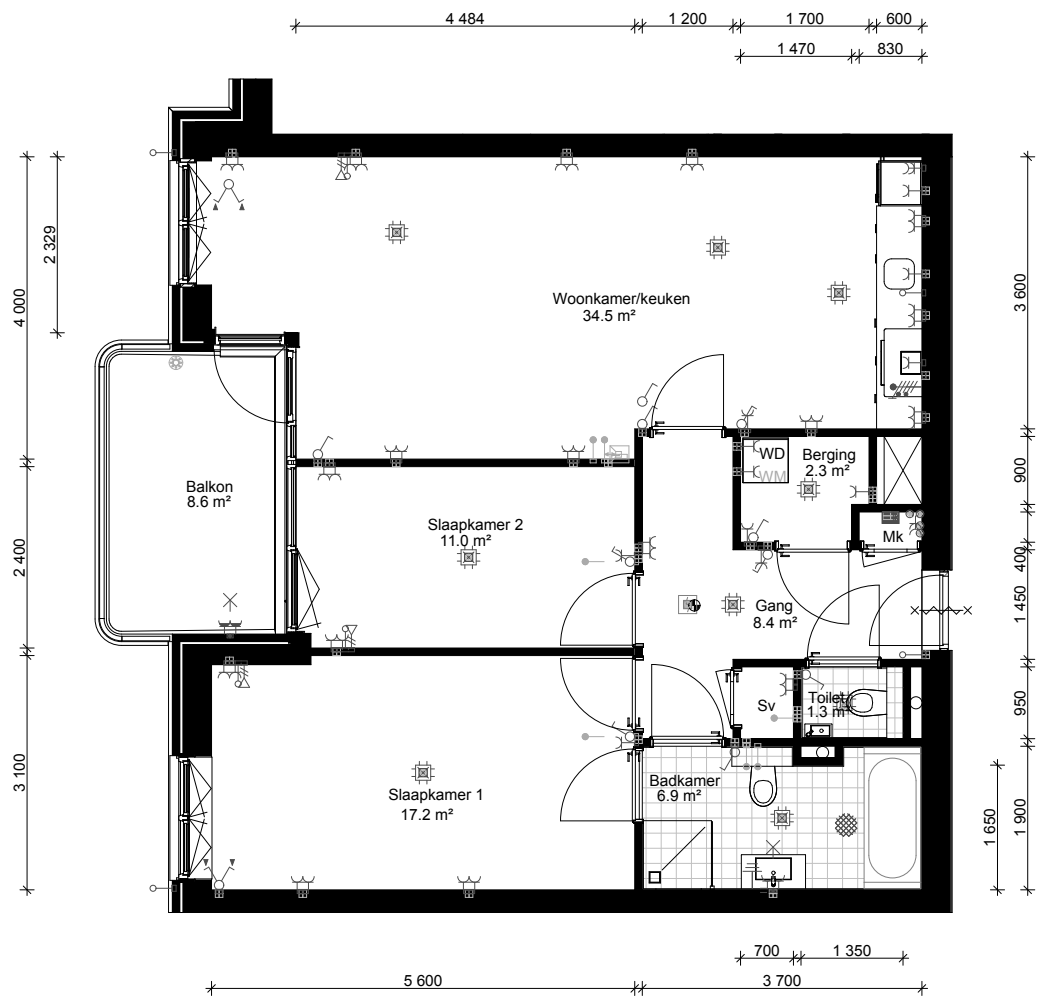








1e verdieping

schaal: 1:100

datum: 6.1.2022



### Legenda

-  Schakelaar
-  Schakelaar zonwering
-  Aansluitpunt bedraad
-  Aansluitpunt onbedraad
-  Aansluitpunt data, 2-voudig
-  Wandcontactdoos 1-voudig
-  Wandcontactdoos 2-voudig - verticaal
-  Wandcontactdoos 2-voudig - horizontaal
-  Wandcontactdoos 2-voudig - horizontaal waterdicht
-  Video - intercom
-  Aardingspunt
-  Aansluitpunt 3 fase, kookgroep
-  Lichtpunt wand
-  Aardmat
-  Lichtpunt plafond
- MK** Meterkast
- SV** Stadsverwarming
- WM** Wasmachine
- WD** Wasdroger
- K** Koelkast

Deze plattegrond is opgemaakt voor promotionele doeleinden en dient enkel ter indicatie. Aan deze plattegrond kunnen geen rechten worden ontleend.




Complex 242


Rubensstraat 3B

Plattegrond woningtype 2  
1e verdieping

schaal: 1:100 datum: 10.1.2022

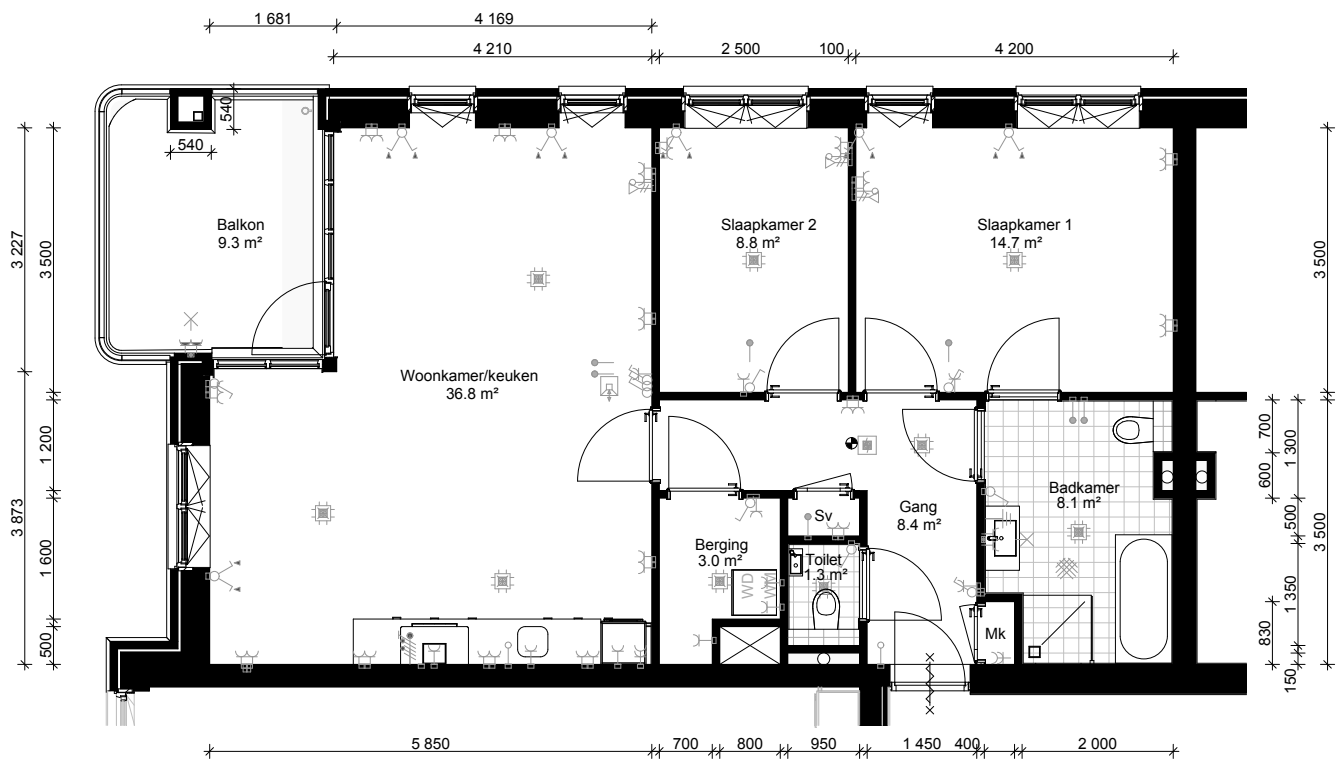

### Legenda

-  Schakelaar
-  Schakelaar zonwering
-  Aansluitpunt bedraad
-  Aansluitpunt onbedraad
-  Aansluitpunt data, 2-voudig
-  Wandcontactdoos 1-voudig
-  Wandcontactdoos 2-voudig - verticaal
-  Wandcontactdoos 2-voudig - horizontaal
-  Wandcontactdoos 2-voudig - horizontaal waterdicht
-  Video - intercom
-  Aardingspunt
-  Aansluitpunt 3 fase, kookgroep
-  Lichtpunt wand
-  Aardmat
-  Lichtpunt plafond
- MK** Meterkast
- SV** Stadsverwarming
- WM** Wasmachine
- WD** Wasdroger
- K** Koelkast

Deze plattegrond is opgemaakt voor promotionele doeleinden en dient enkel ter indicatie. Aan deze plattegrond kunnen geen rechten worden ontleend.




Complex 242

Rubensstraat 3C







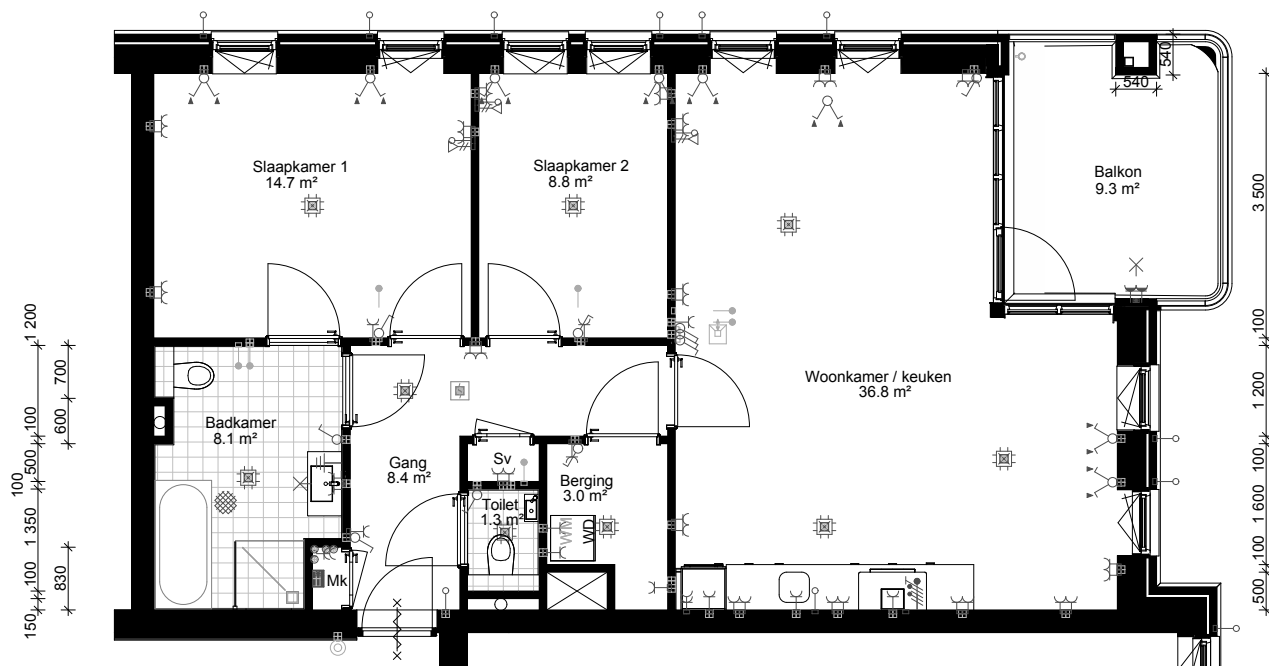








Plattegrond woningtype 3

1e verdieping

schaal: 1:100 datum: 6.1.2022



### Legenda

-  Schakelaar
-  Schakelaar zonwering
-  Aansluitpunt bedraad
-  Aansluitpunt onbedraad
-  Aansluitpunt data, 2-voudig
-  Wandcontactdoos 1-voudig
-  Wandcontactdoos 2-voudig - verticaal
-  Wandcontactdoos 2-voudig - horizontaal
-  Wandcontactdoos 2-voudig - horizontaal waterdicht
-  Video - intercom
-  Aardingspunt
-  Aansluitpunt 3 fase, kookgroep
-  Lichtpunt wand
-  Aardmat
-  Lichtpunt plafond
- MK** Meterkast
- SV** Stadsverwarming
- WM** Wasmachine
- WD** Wasdroger
- K** Koelkast

Deze plattegrond is opgemaakt voor promotionele doeleinden en dient enkel ter indicatie. Aan deze plattegrond kunnen geen rechten worden ontleend.




Complex 242







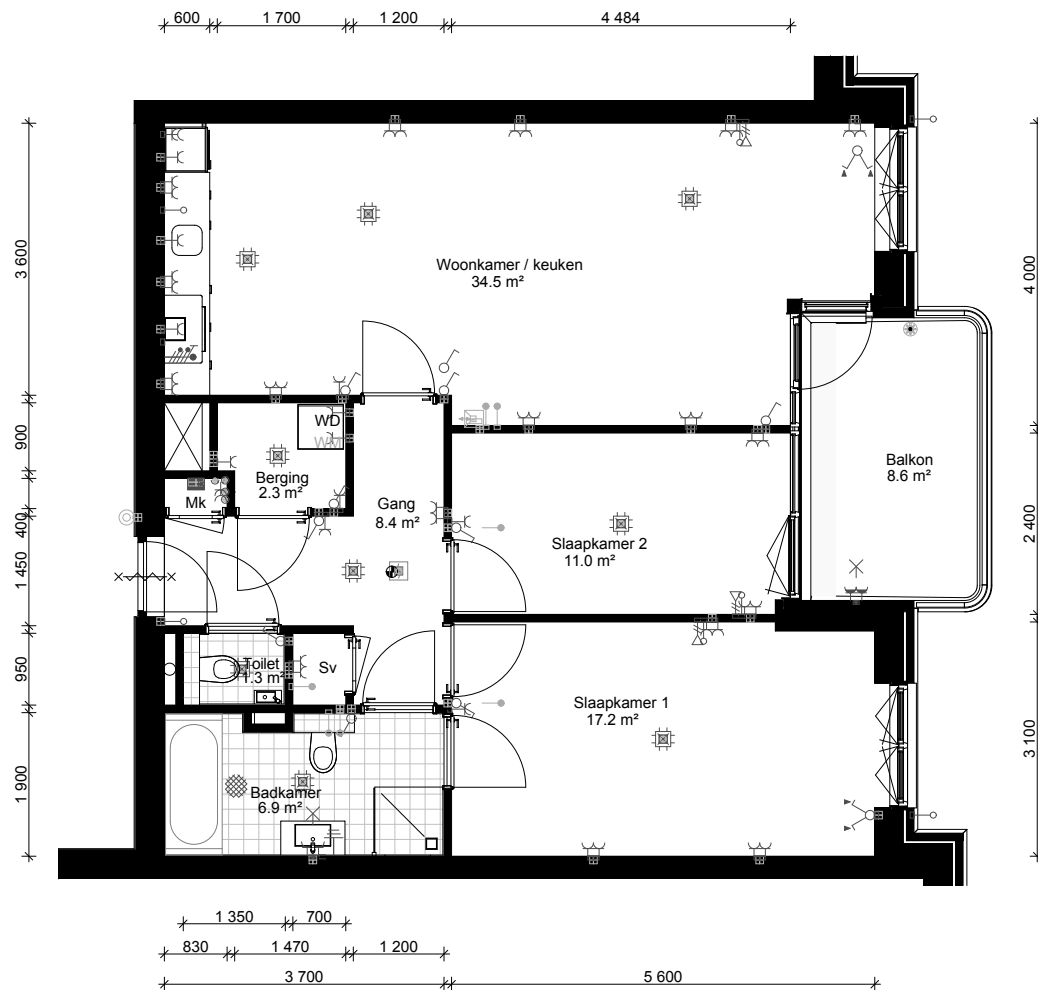








Rubensstraat 3D

Plattegrond woningtype 3sp  
1e verdieping

schaal: 1:100 datum: 10.1.2022



### Legenda

-  Schakelaar
-  Schakelaar zonwering
-  Aansluitpunt bedraad
-  Aansluitpunt onbedraad
-  Aansluitpunt data, 2-voudig
-  Wandcontactdoos 1-voudig
-  Wandcontactdoos 2-voudig - verticaal
-  Wandcontactdoos 2-voudig - horizontaal
-  Wandcontactdoos 2-voudig - horizontaal waterdicht
-  Video - intercom
-  Aardingspunt
-  Aansluitpunt 3 fase, kookgroep
-  Lichtpunt wand
-  Aardmat
-  Lichtpunt plafond
- MK** Meterkast
- SV** Stadsverwarming
- WM** Wasmachine
- WD** Wasdroger
- K** Koelkast

Deze plattegrond is opgemaakt voor promotionele doeleinden en dient enkel ter indicatie. Aan deze plattegrond kunnen geen rechten worden ontleend.




Complex 242







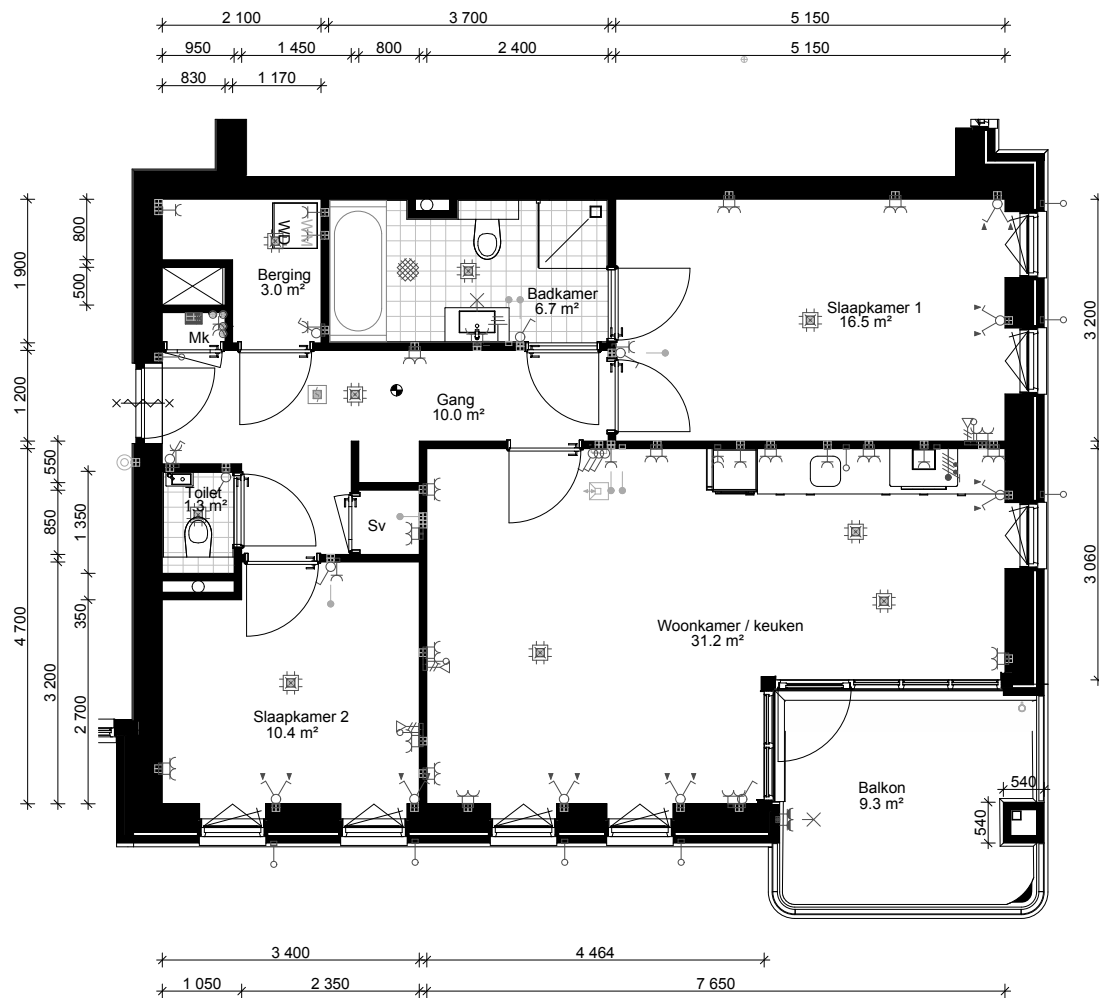








Rubensstraat 3E

Plattegrond woningtype 2sp  
1e verdieping

schaal: 1:100 datum: 10.1.2022



### Legenda

-  Schakelaar
-  Schakelaar zonwering
-  Aansluitpunt bedraad
-  Aansluitpunt onbedraad
-  Aansluitpunt data, 2-voudig
-  Wandcontactdoos 1-voudig
-  Wandcontactdoos 2-voudig - verticaal
-  Wandcontactdoos 2-voudig - horizontaal
-  Wandcontactdoos 2-voudig - horizontaal waterdicht
-  Video - intercom
-  Aardingspunt
-  Aansluitpunt 3 fase, kookgroep
-  Lichtpunt wand
-  Aardmat
-  Lichtpunt plafond
- MK** Meterkast
- SV** Stadsverwarming
- WM** Wasmachine
- WD** Wasdroger
- K** Koelkast

Deze plattegrond is opgemaakt voor promotionele doeleinden en dient enkel ter indicatie. Aan deze plattegrond kunnen geen rechten worden ontleend.




Complex 242

Rubensstraat 3F







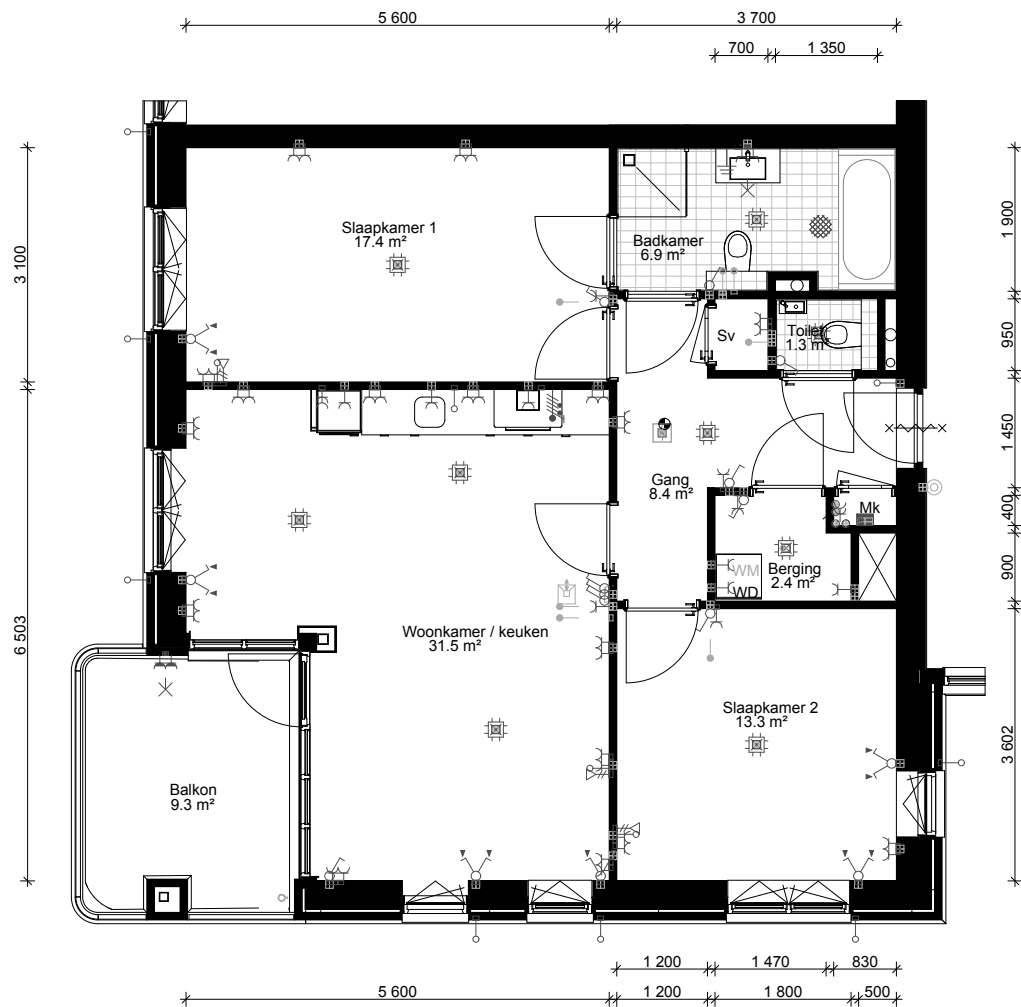








Plattegrond woningtype 4  
1e verdieping

schaal: 1:100 datum: 13.1.2022





### Legenda

-  Schakelaar
-  Schakelaar zonwering
-  Aansluitpunt bedraad
-  Aansluitpunt onbedraad
-  Aansluitpunt data, 2-voudig
-  Wandcontactdoos 1-voudig
-  Wandcontactdoos 2-voudig - verticaal
-  Wandcontactdoos 2-voudig - horizontaal
-  Wandcontactdoos 2-voudig - horizontaal waterdicht
-  Video - intercom
-  Aardingspunt
-  Aansluitpunt 3 fase, kookgroep
-  Lichtpunt wand
-  Aardmat
-  Lichtpunt plafond
- MK** Meterkast
- SV** Stadsverwarming
- WM** Wasmachine
- WD** Wasdroger
- K** Koelkast

Deze plattegrond is opgemaakt voor promotionele doeleinden en dient enkel ter indicatie. Aan deze plattegrond kunnen geen rechten worden ontleend.




Complex 242

Rubensstraat 5A







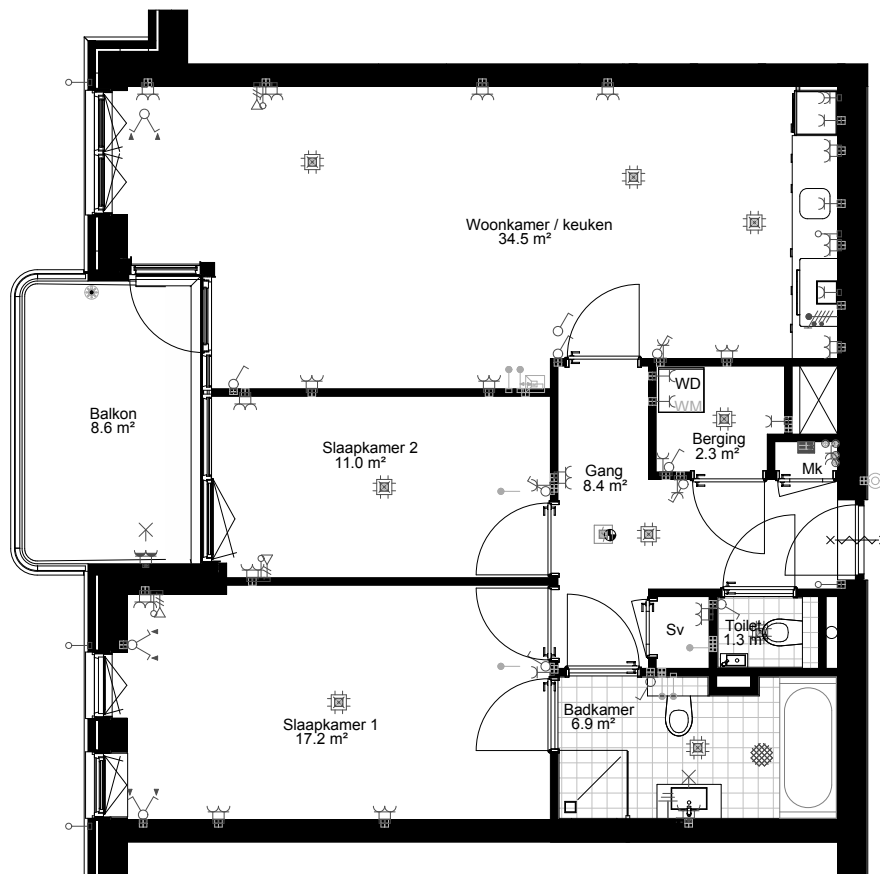








Plattegrond woningtype 1

2e verdieping

schaal: 1:100 datum: 10.1.2022



### Legenda

-  Schakelaar
-  Schakelaar zonwering
-  Aansluitpunt bedraad
-  Aansluitpunt onbedraad
-  Aansluitpunt data, 2-voudig
-  Wandcontactdoos 1-voudig
-  Wandcontactdoos 2-voudig - verticaal
-  Wandcontactdoos 2-voudig - horizontaal
-  Wandcontactdoos 2-voudig - horizontaal waterdicht
-  Video - intercom
-  Aardingspunt
-  Aansluitpunt 3 fase, kookgroep
-  Lichtpunt wand
-  Aardmat
-  Lichtpunt plafond
- MK** Meterkast
- SV** Stadsverwarming
- WM** Wasmachine
- WD** Wasdroger
- K** Koelkast

Deze plattegrond is opgemaakt voor promotionele doeleinden en dient enkel ter indicatie. Aan deze plattegrond kunnen geen rechten worden ontleend.




Complex 242







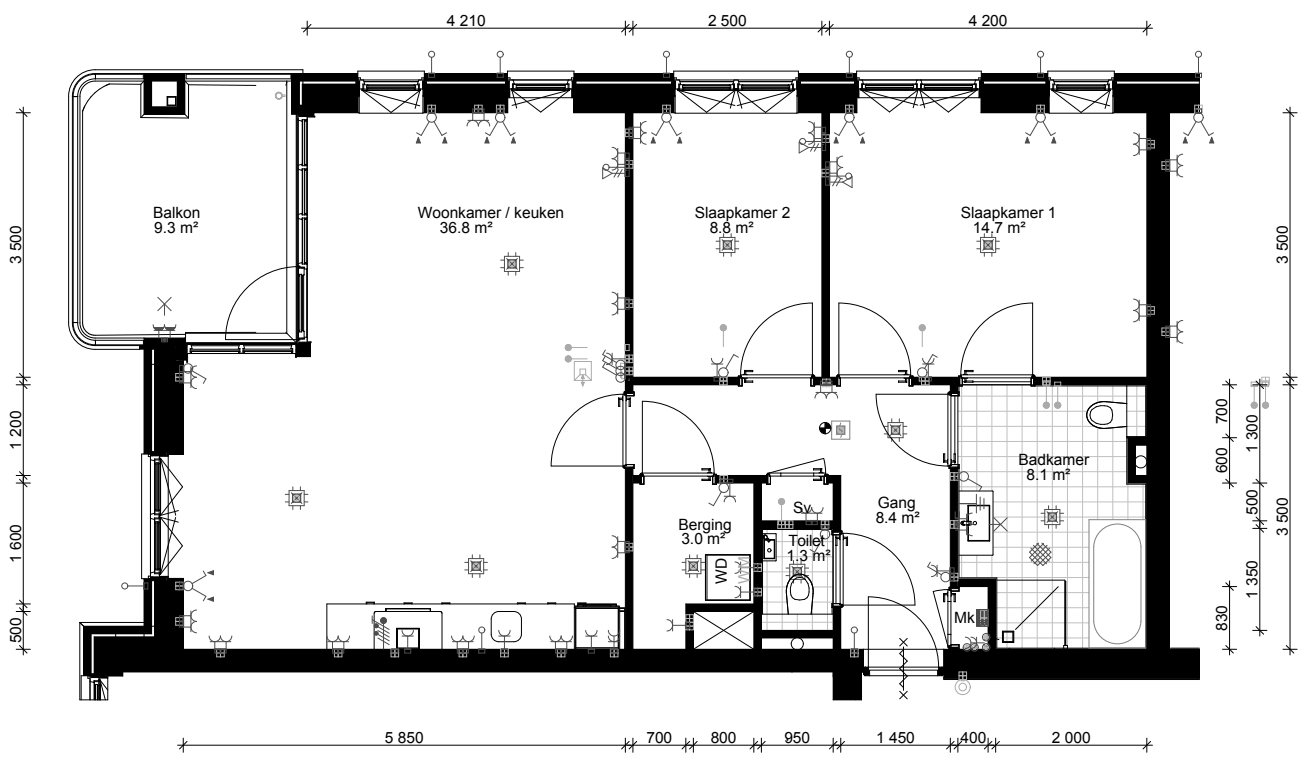








Rubensstraat 5B

Plattegrond woningtype 2  
2e verdieping

schaal: 1:100 datum: 10.1.2022




**Legenda**







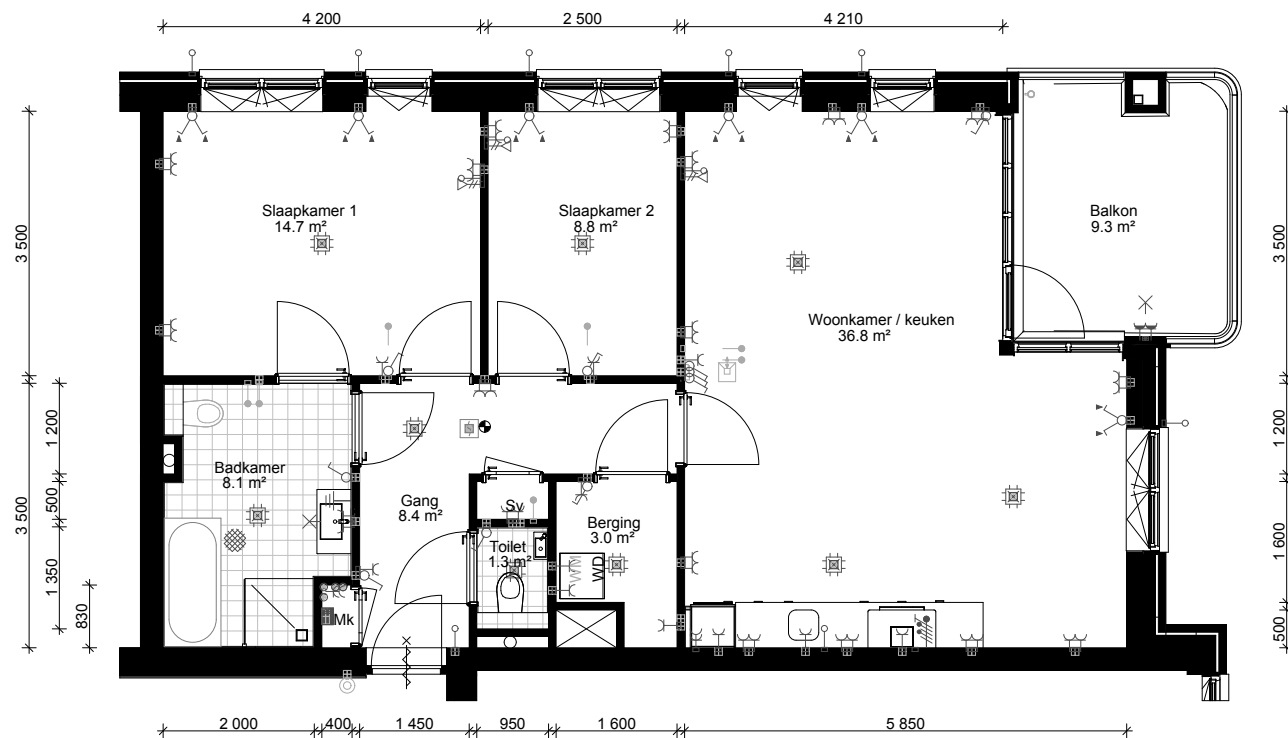








-  Schakelaar
-  Schakelaar zonwering
-  Aansluitpunt bedraad
-  Aansluitpunt onbedraad
-  Aansluitpunt data, 2-voudig
-  Wandcontactdoos 1-voudig
-  Wandcontactdoos 2-voudig - verticaal
-  Wandcontactdoos 2-voudig - horizontaal
-  Wandcontactdoos 2-voudig - horizontaal waterdicht
-  Video - intercom
-  Aardingspunt
-  Aansluitpunt 3 fase, kookgroep
-  Lichtpunt wand
-  Aardmat
-  Lichtpunt plafond
- MK** Meterkast
- SV** Stadsverwarming
- WM** Wasmachine
- WD** Wasdroger
- K** Koelkast

Deze plattegrond is opgemaakt voor promotionele doeleinden en dient enkel ter indicatie. Aan deze plattegrond kunnen geen rechten worden ontleend.

	Complex 242
	Rubensstraat 5C
	Plattegrond woningtype 3 2e verdieping
	schaal: 1:100      datum: 10.1.2022



### Legenda

-  Schakelaar
-  Schakelaar zonwering
-  Aansluitpunt bedraad
-  Aansluitpunt onbedraad
-  Aansluitpunt data, 2-voudig
-  Wandcontactdoos 1-voudig
-  Wandcontactdoos 2-voudig - verticaal
-  Wandcontactdoos 2-voudig - horizontaal
-  Wandcontactdoos 2-voudig - horizontaal waterdicht
-  Video - intercom
-  Aardingspunt
-  Aansluitpunt 3 fase, kookgroep
-  Lichtpunt wand
-  Aardmat
-  Lichtpunt plafond
- MK** Meterkast
- SV** Stadsverwarming
- WM** Wasmachine
- WD** Wasdroger
- K** Koelkast

Deze plattegrond is opgemaakt voor promotionele doeleinden en dient enkel ter indicatie. Aan deze plattegrond kunnen geen rechten worden ontleend.




Complex 242







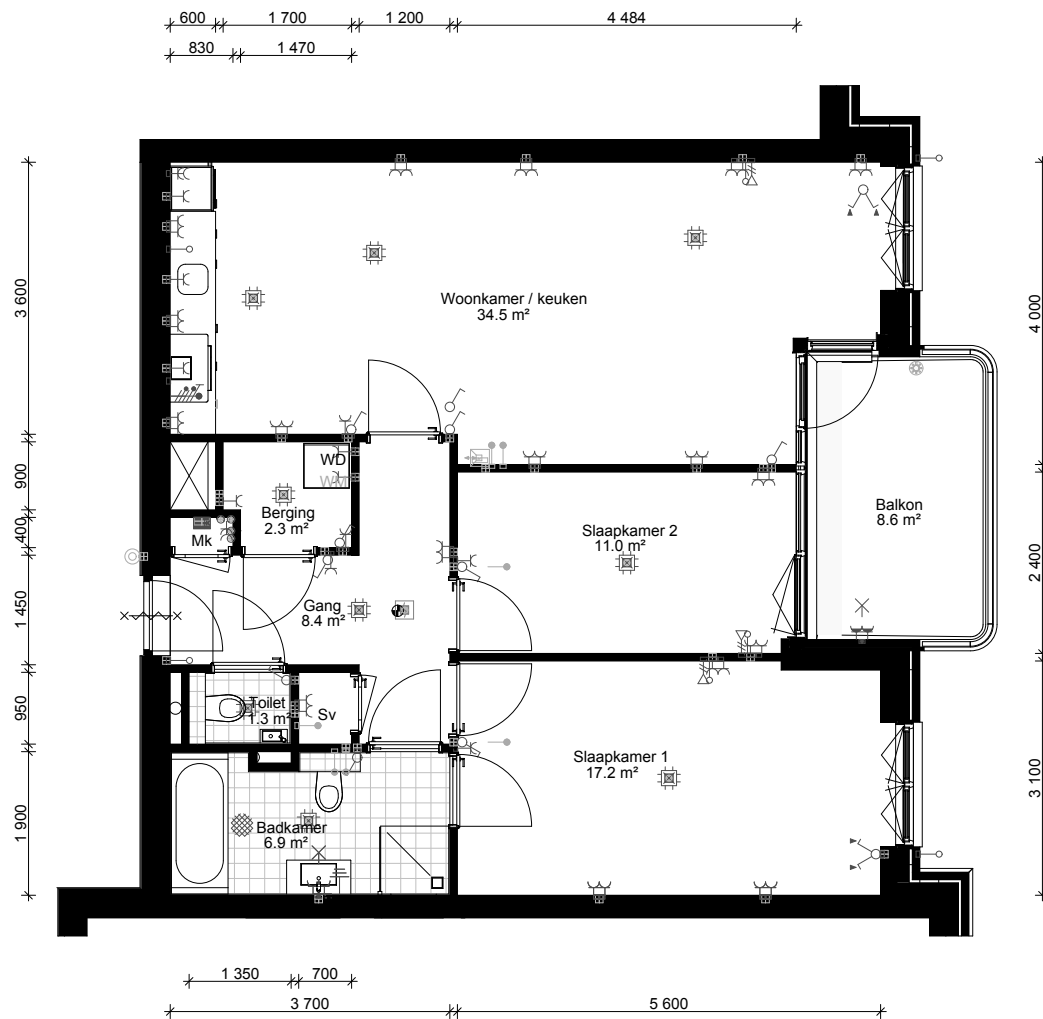








Rubensstraat 5D

Plattegrond woningtype 3sp  
2e verdieping

schaal: 1:100 datum: 10.1.2022



### Legenda

-  Schakelaar
-  Schakelaar zonwering
-  Aansluitpunt bedraad
-  Aansluitpunt onbedraad
-  Aansluitpunt data, 2-voudig
-  Wandcontactdoos 1-voudig
-  Wandcontactdoos 2-voudig - verticaal
-  Wandcontactdoos 2-voudig - horizontaal
-  Wandcontactdoos 2-voudig - horizontaal waterdicht
-  Video - intercom
-  Aardingspunt
-  Aansluitpunt 3 fase, kookgroep
-  Lichtpunt wand
-  Aardmat
-  Lichtpunt plafond
- MK** Meterkast
- SV** Stadsverwarming
- WM** Wasmachine
- WD** Wasdroger
- K** Koelkast

Deze plattegrond is opgemaakt voor promotionele doeleinden en dient enkel ter indicatie. Aan deze plattegrond kunnen geen rechten worden ontleend.




Complex 242







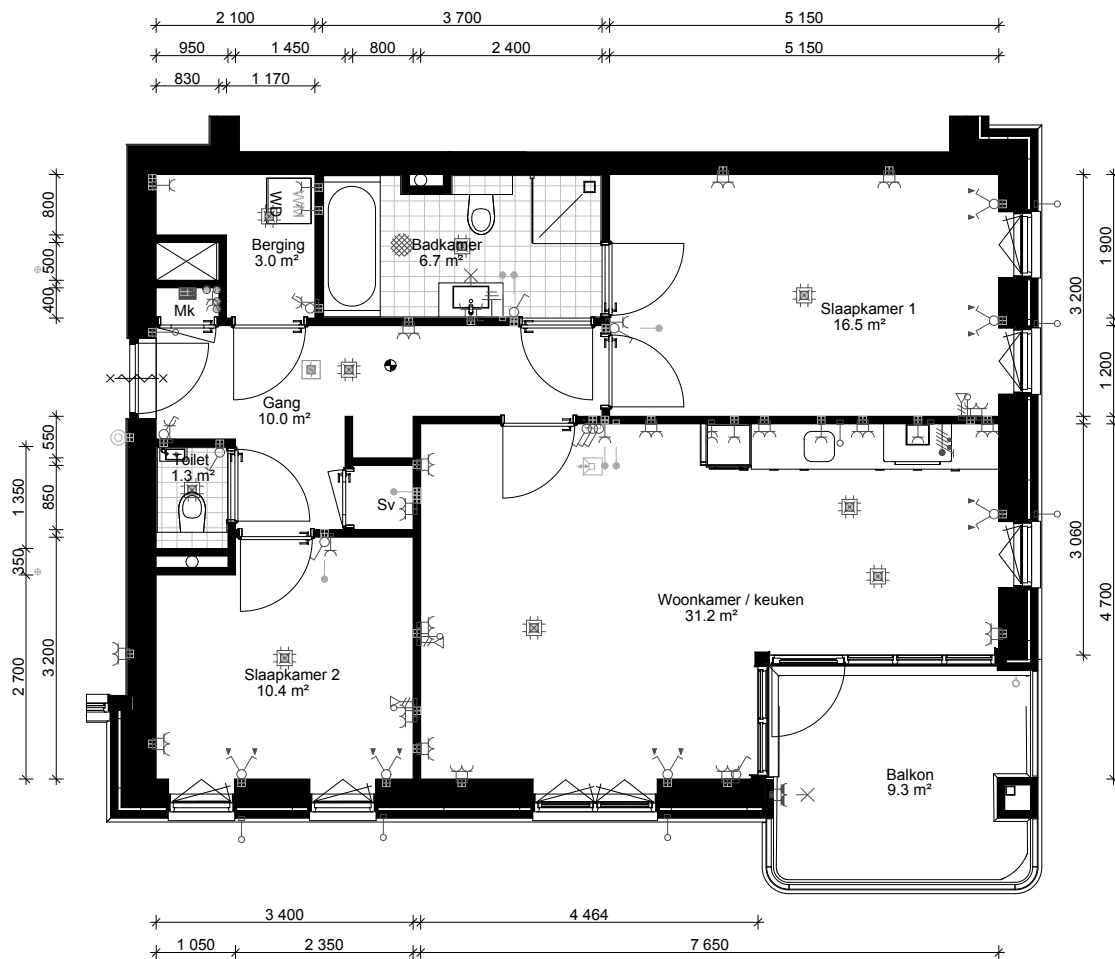








Rubensstraat 5E

Plattegrond woningtype 2sp  
2e verdieping

schaal: 1:100 datum: 10.1.2022



### Legenda

-  Schakelaar
-  Schakelaar zonwering
-  Aansluitpunt bedraad
-  Aansluitpunt onbedraad
-  Aansluitpunt data, 2-voudig
-  Wandcontactdoos 1-voudig
-  Wandcontactdoos 2-voudig - verticaal
-  Wandcontactdoos 2-voudig - horizontaal
-  Wandcontactdoos 2-voudig - horizontaal waterdicht
-  Video - intercom
-  Aardingspunt
-  Aansluitpunt 3 fase, kookgroep
-  Lichtpunt wand
-  Aardmat
-  Lichtpunt plafond
- MK** Meterkast
- SV** Stadsverwarming
- WM** Wasmachine
- WD** Wasdroger
- K** Koelkast

Deze plattegrond is opgemaakt voor promotionele doeleinden en dient enkel ter indicatie. Aan deze plattegrond kunnen geen rechten worden ontleend.




Complex 242







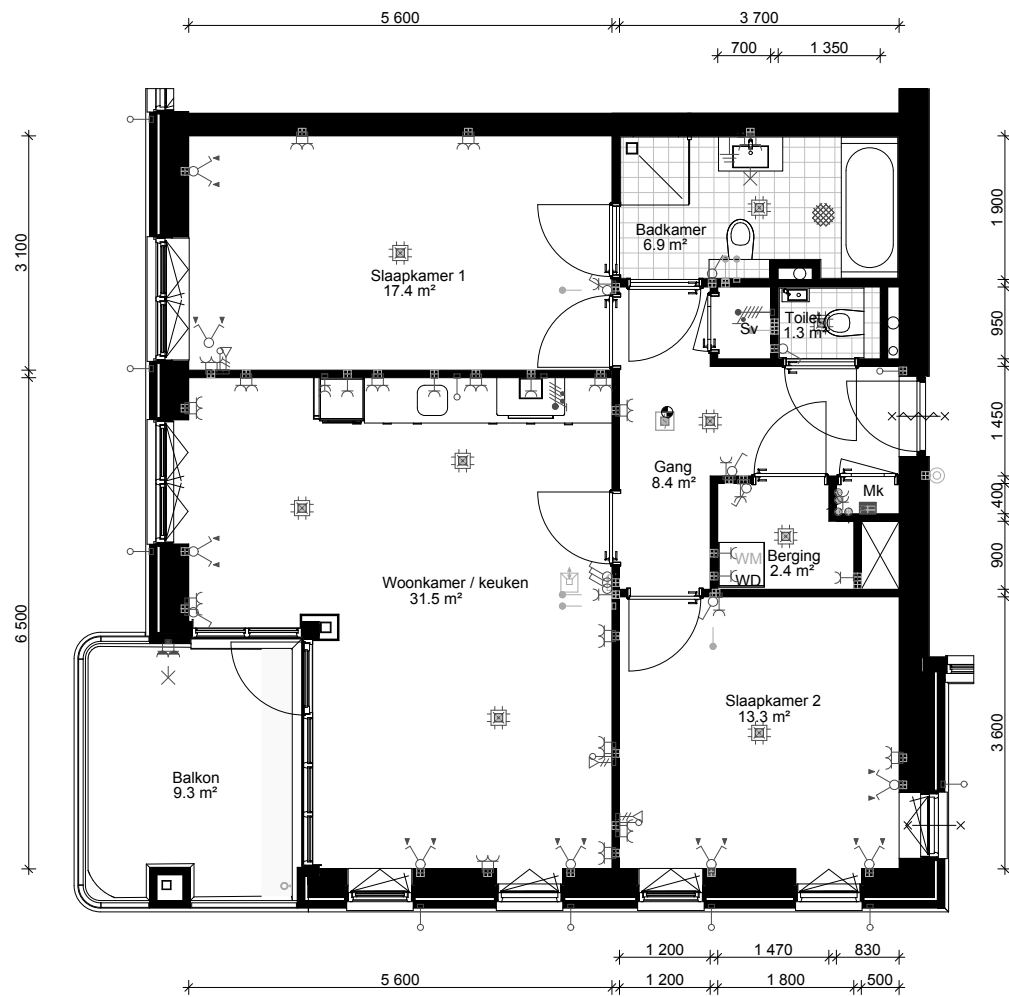








Rubensstraat 5F

Plattegrond woningtype 4  
 2e verdieping

schaal: 1:100 datum: 17.1.2022



### Legenda

-  Schakelaar
-  Schakelaar zonwering
-  Aansluitpunt bedraad
-  Aansluitpunt onbedraad
-  Aansluitpunt data, 2-voudig
-  Wandcontactdoos 1-voudig
-  Wandcontactdoos 2-voudig - verticaal
-  Wandcontactdoos 2-voudig - horizontaal
-  Wandcontactdoos 2-voudig - horizontaal waterdicht
-  Video - intercom
-  Aardingspunt
-  Aansluitpunt 3 fase, kookgroep
-  Lichtpunt wand
-  Aardmat
-  Lichtpunt plafond
- MK** Meterkast
- SV** Stadsverwarming
- WM** Wasmachine
- WD** Wasdroger
- K** Koelkast

Deze plattegrond is opgemaakt voor promotionele doeleinden en dient enkel ter indicatie. Aan deze plattegrond kunnen geen rechten worden ontleend.




Complex 242

Rubensstraat 7A







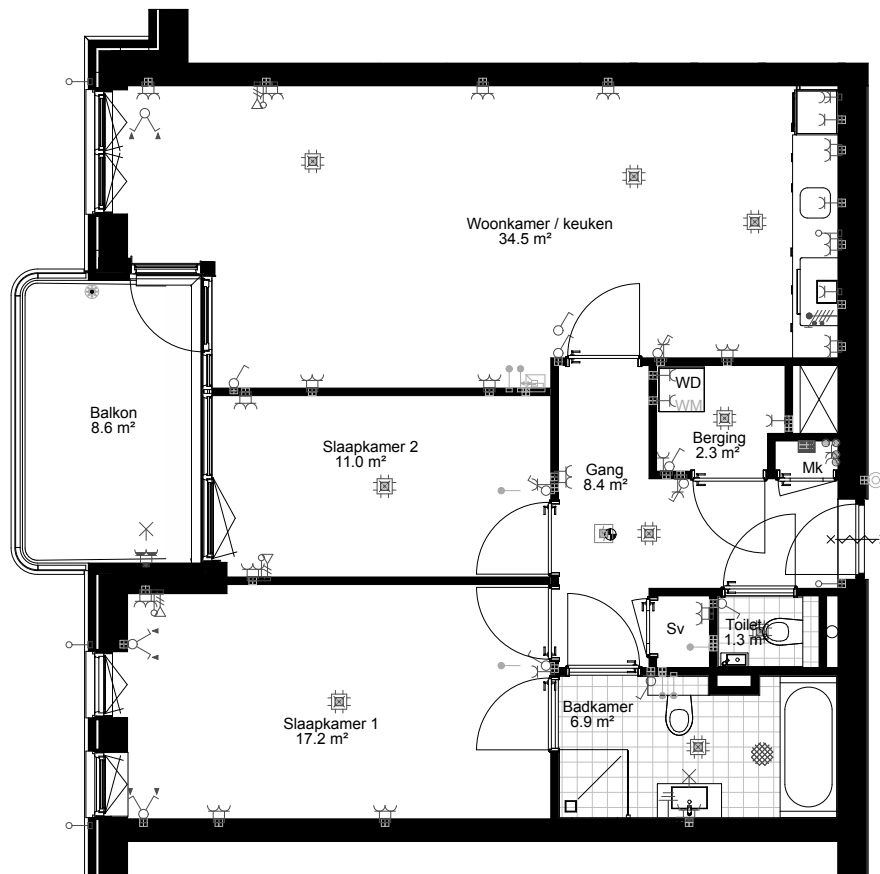








Plattegrond woningtype 1

3e verdieping

schaal: 1:100      datum: 10.1.2022



### Legenda

-  Schakelaar
-  Schakelaar zonwering
-  Aansluitpunt bedraad
-  Aansluitpunt onbedraad
-  Aansluitpunt data, 2-voudig
-  Wandcontactdoos 1-voudig
-  Wandcontactdoos 2-voudig - verticaal
-  Wandcontactdoos 2-voudig - horizontaal
-  Wandcontactdoos 2-voudig - horizontaal waterdicht
-  Video - intercom
-  Aardingspunt
-  Aansluitpunt 3 fase, kookgroep
-  Lichtpunt wand
-  Aardmat
-  Lichtpunt plafond
- MK** Meterkast
- SV** Stadsverwarming
- WM** Wasmachine
- WD** Wasdroger
- K** Koelkast

Deze plattegrond is opgemaakt voor promotionele doeleinden en dient enkel ter indicatie. Aan deze plattegrond kunnen geen rechten worden ontleend.




Complex 242

Rubensstraat 7B







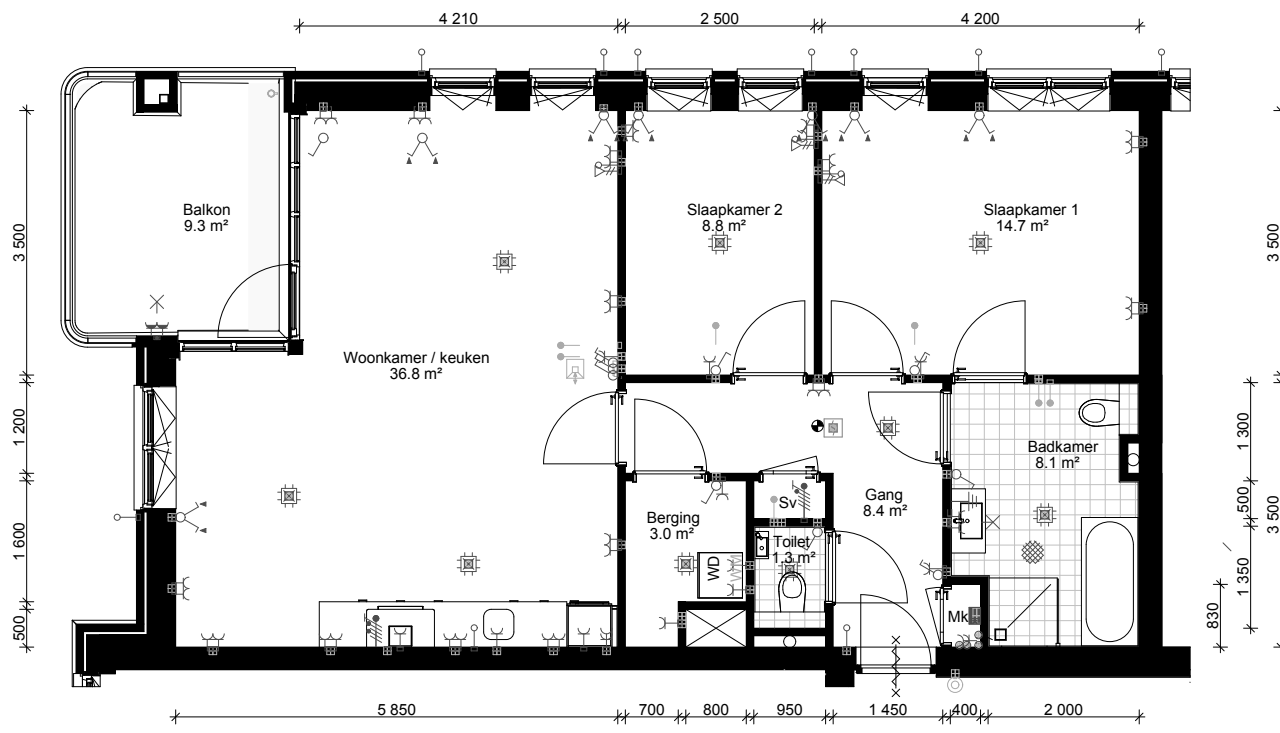








Plattegrond woningtype 2  
3e verdieping

schaal: 1:100 datum: 10.1.2022






**Legenda**

-  Schakelaar
-  Schakelaar zonwering
-  Aansluitpunt bedraad
-  Aansluitpunt onbedraad
-  Aansluitpunt data, 2-voudig
-  Wandcontactdoos 1-voudig
-  Wandcontactdoos 2-voudig - verticaal
-  Wandcontactdoos 2-voudig - horizontaal
-  Wandcontactdoos 2-voudig - horizontaal waterdicht
-  Video - intercom
-  Aardingspunt
-  Aansluitpunt 3 fase, kookgroep
-  Lichtpunt wand
-  Aardmat
-  Lichtpunt plafond
- MK** Meterkast
- SV** Stadsverwarming
- WM** Wasmachine
- WD** Wasdroger
- K** Koelkast







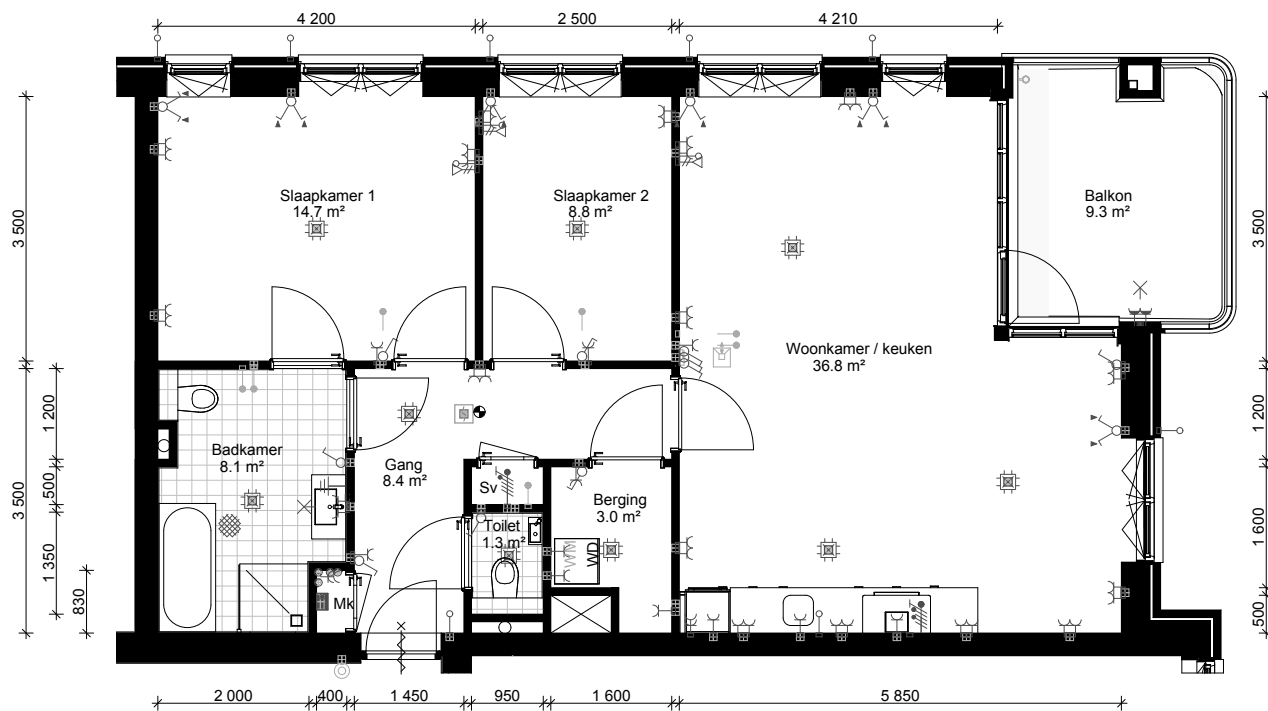








Deze plattegrond is opgemaakt voor promotionele doeleinden en dient enkel ter indicatie. Aan deze plattegrond kunnen geen rechten worden ontleend.



Complex 242	
Rubensstraat 7C	
Plattegrond woningtype 3	
3e verdieping	
schaal:	1:100 datum: 10.1.2022



### Legenda

-  Schakelaar
-  Schakelaar zonwering
-  Aansluitpunt bedraad
-  Aansluitpunt onbedraad
-  Aansluitpunt data, 2-voudig
-  Wandcontactdoos 1-voudig
-  Wandcontactdoos 2-voudig - verticaal
-  Wandcontactdoos 2-voudig - horizontaal
-  Wandcontactdoos 2-voudig - horizontaal waterdicht
-  Video - intercom
-  Aardingspunt
-  Aansluitpunt 3 fase, kookgroep
-  Lichtpunt wand
-  Aardmat
-  Lichtpunt plafond
- MK** Meterkast
- SV** Stadsverwarming
- WM** Wasmachine
- WD** Wasdroger
- K** Koelkast

Deze plattegrond is opgemaakt voor promotionele doeleinden en dient enkel ter indicatie. Aan deze plattegrond kunnen geen rechten worden ontleend.




Complex 242







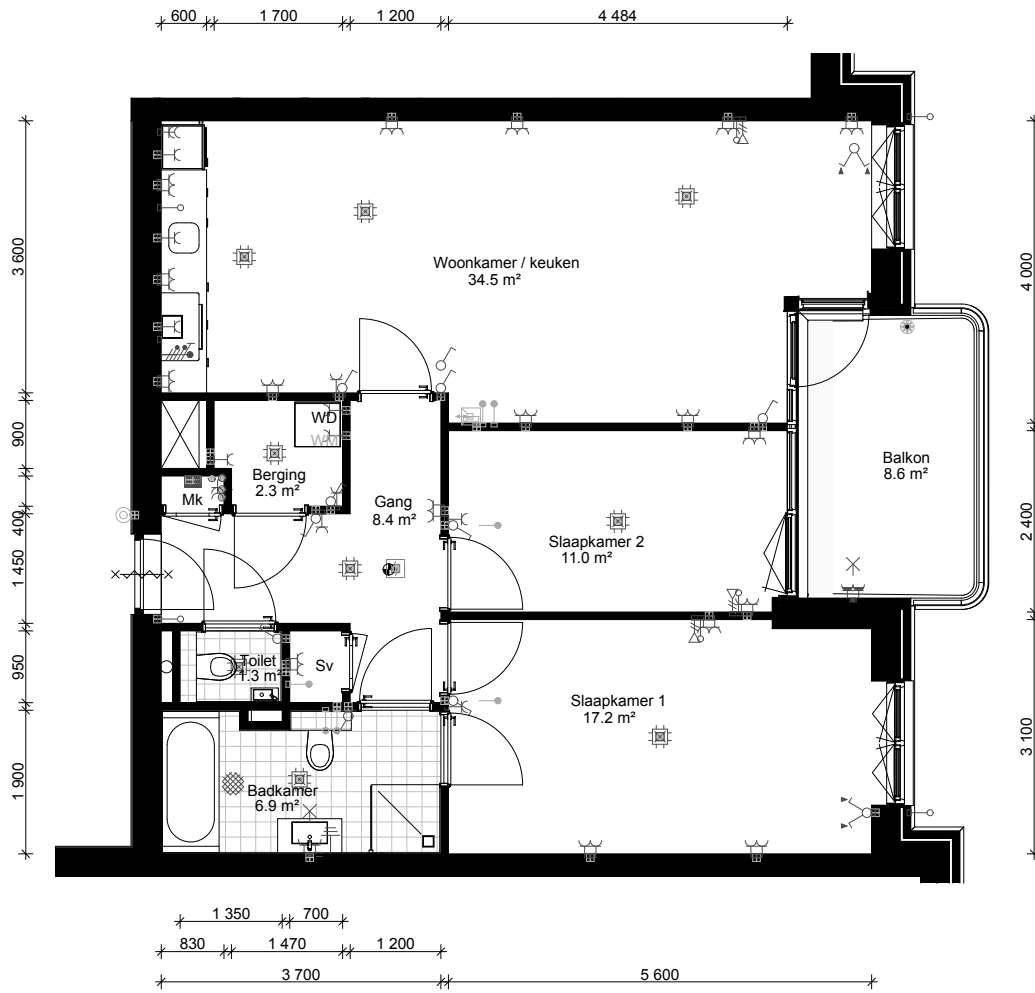








Rubensstraat 7D

Plattegrond woningtype 3sp  
3e verdieping

schaal: 1:100 datum: 10.1.2022



### Legenda

-  Schakelaar
-  Schakelaar zonwering
-  Aansluitpunt bedraad
-  Aansluitpunt onbedraad
-  Aansluitpunt data, 2-voudig
-  Wandcontactdoos 1-voudig
-  Wandcontactdoos 2-voudig - verticaal
-  Wandcontactdoos 2-voudig - horizontaal
-  Wandcontactdoos 2-voudig - horizontaal waterdicht
-  Video - intercom
-  Aardingspunt
-  Aansluitpunt 3 fase, kookgroep
-  Lichtpunt wand
-  Aardmat
-  Lichtpunt plafond
- MK** Meterkast
- SV** Stadsverwarming
- WM** Wasmachine
- WD** Wasdroger
- K** Koelkast

Deze plattegrond is opgemaakt voor promotionele doeleinden en dient enkel ter indicatie. Aan deze plattegrond kunnen geen rechten worden ontleend.




Complex 242







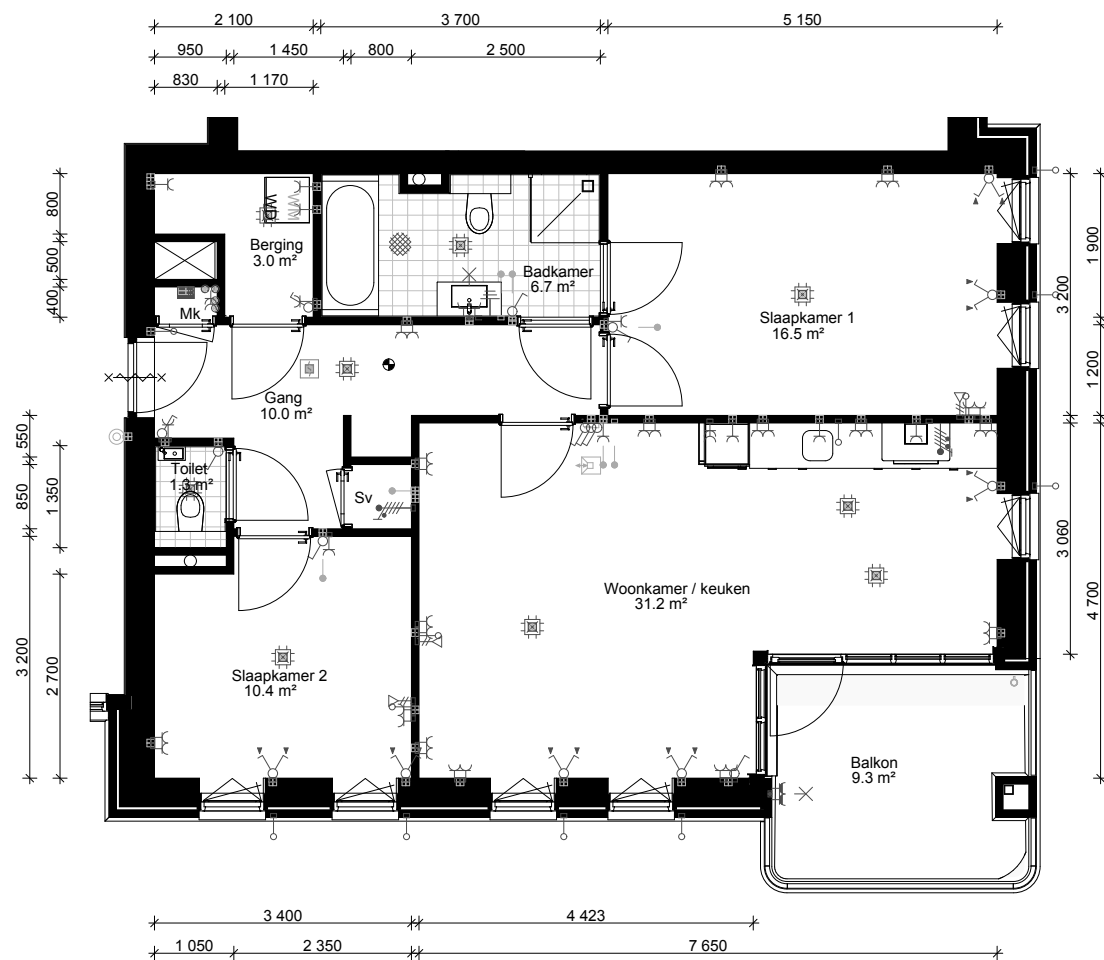








Rubensstraat 7E

Plattegrond woningtype 2sp  
3e verdieping

schaal: 1:100 datum: 10.1.2022



### Legenda

-  Schakelaar
-  Schakelaar zonwering
-  Aansluitpunt bedraad
-  Aansluitpunt onbedraad
-  Aansluitpunt data, 2-voudig
-  Wandcontactdoos 1-voudig
-  Wandcontactdoos 2-voudig - verticaal
-  Wandcontactdoos 2-voudig - horizontaal
-  Wandcontactdoos 2-voudig - horizontaal waterdicht
-  Video - intercom
-  Aardingspunt
-  Aansluitpunt 3 fase, kookgroep
-  Lichtpunt wand
-  Aardmat
-  Lichtpunt plafond
- MK** Meterkast
- SV** Stadsverwarming
- WM** Wasmachine
- WD** Wasdroger
- K** Koelkast

Deze plattegrond is opgemaakt voor promotionele doeleinden en dient enkel ter indicatie. Aan deze plattegrond kunnen geen rechten worden ontleend.




Complex 242







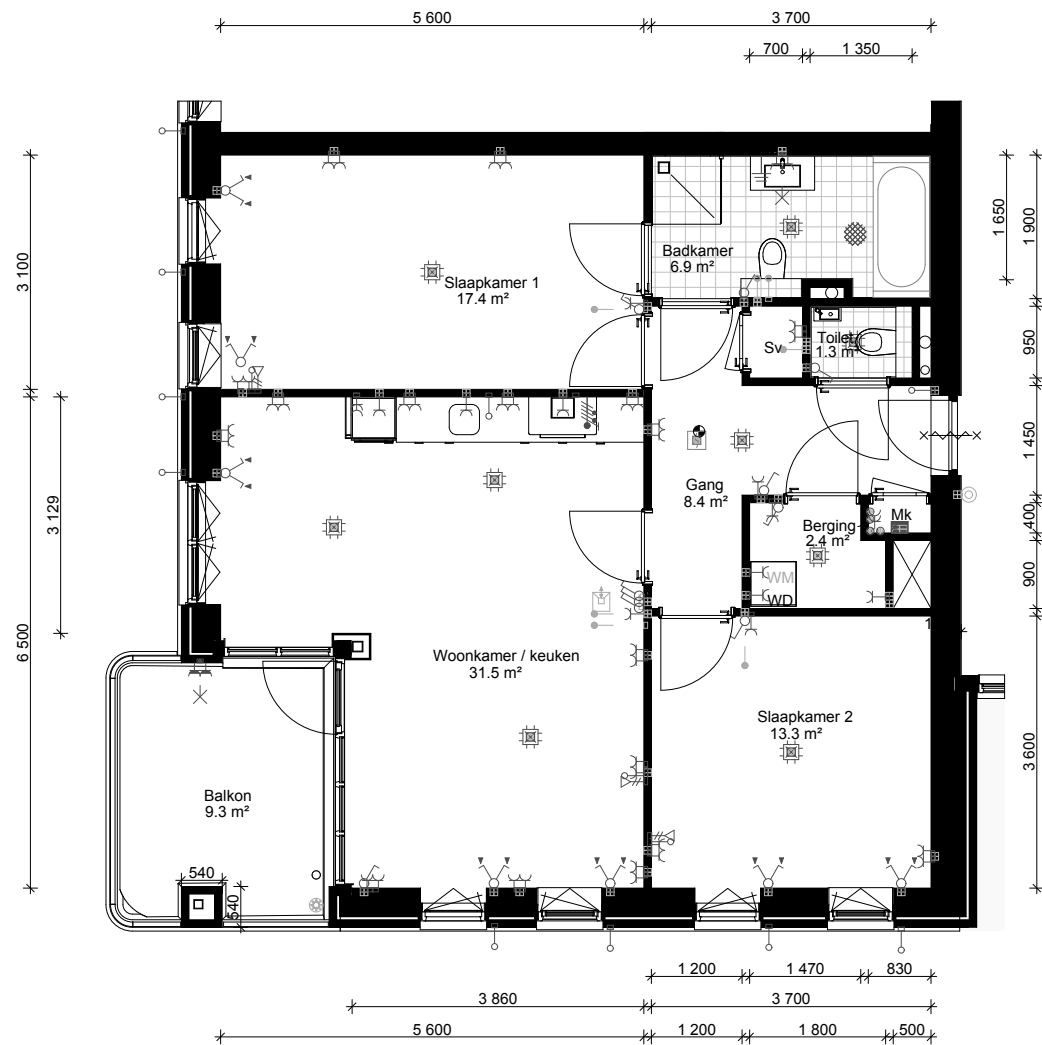








Rubensstraat 7F

Plattegrond woningtype 4  
 3e verdieping

schaal: 1:100 datum: 17.1.2022



### Legenda

-  Schakelaar
-  Schakelaar zonwering
-  Aansluitpunt bedraad
-  Aansluitpunt onbedraad
-  Aansluitpunt data, 2-voudig
-  Wandcontactdoos 1-voudig
-  Wandcontactdoos 2-voudig - verticaal
-  Wandcontactdoos 2-voudig - horizontaal
-  Wandcontactdoos 2-voudig - horizontaal waterdicht
-  Video - intercom
-  Aardingspunt
-  Aansluitpunt 3 fase, kookgroep
-  Lichtpunt wand
-  Aardmat
-  Lichtpunt plafond
- MK** Meterkast
- SV** Stadsverwarming
- WM** Wasmachine
- WD** Wasdroger
- K** Koelkast

Deze plattegrond is opgemaakt voor promotionele doeleinden en dient enkel ter indicatie. Aan deze plattegrond kunnen geen rechten worden ontleend.




Complex 242






Rubensstraat 9A

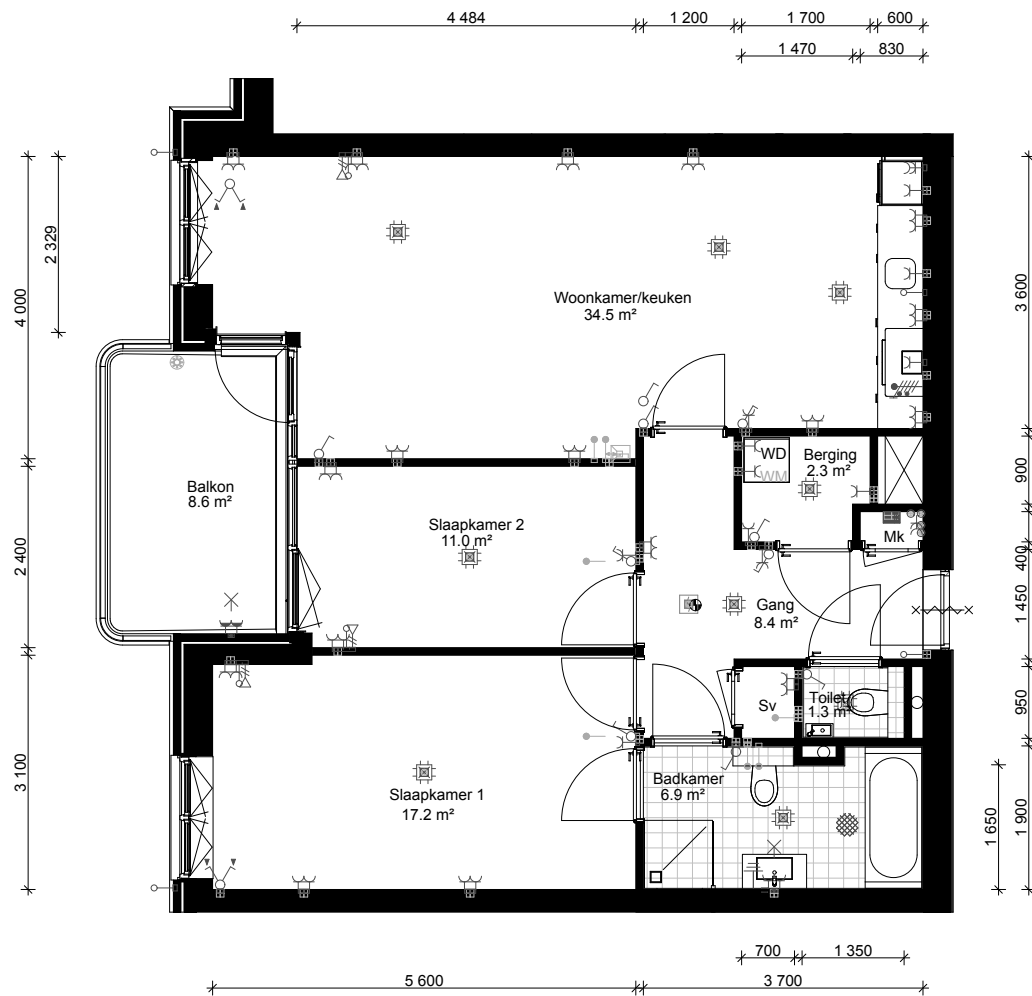Plattegrond woningtype 1  
4e verdieping

schaal: 1:100 datum: 10.1.2022



### Legenda

-  Schakelaar
-  Schakelaar zonwering
-  Aansluitpunt bedraad
-  Aansluitpunt onbedraad
-  Aansluitpunt data, 2-voudig
-  Wandcontactdoos 1-voudig
-  Wandcontactdoos 2-voudig - verticaal
-  Wandcontactdoos 2-voudig - horizontaal
-  Wandcontactdoos 2-voudig - horizontaal waterdicht
-  Video - intercom
-  Aardingspunt
-  Aansluitpunt 3 fase, kookgroep
-  Lichtpunt wand
-  Aardmat
-  Lichtpunt plafond
- MK** Meterkast
- SV** Stadsverwarming
- WM** Wasmachine
- WD** Wasdroger
- K** Koelkast

Deze plattegrond is opgemaakt voor promotionele doeleinden en dient enkel ter indicatie. Aan deze plattegrond kunnen geen rechten worden ontleend.




Complex 242







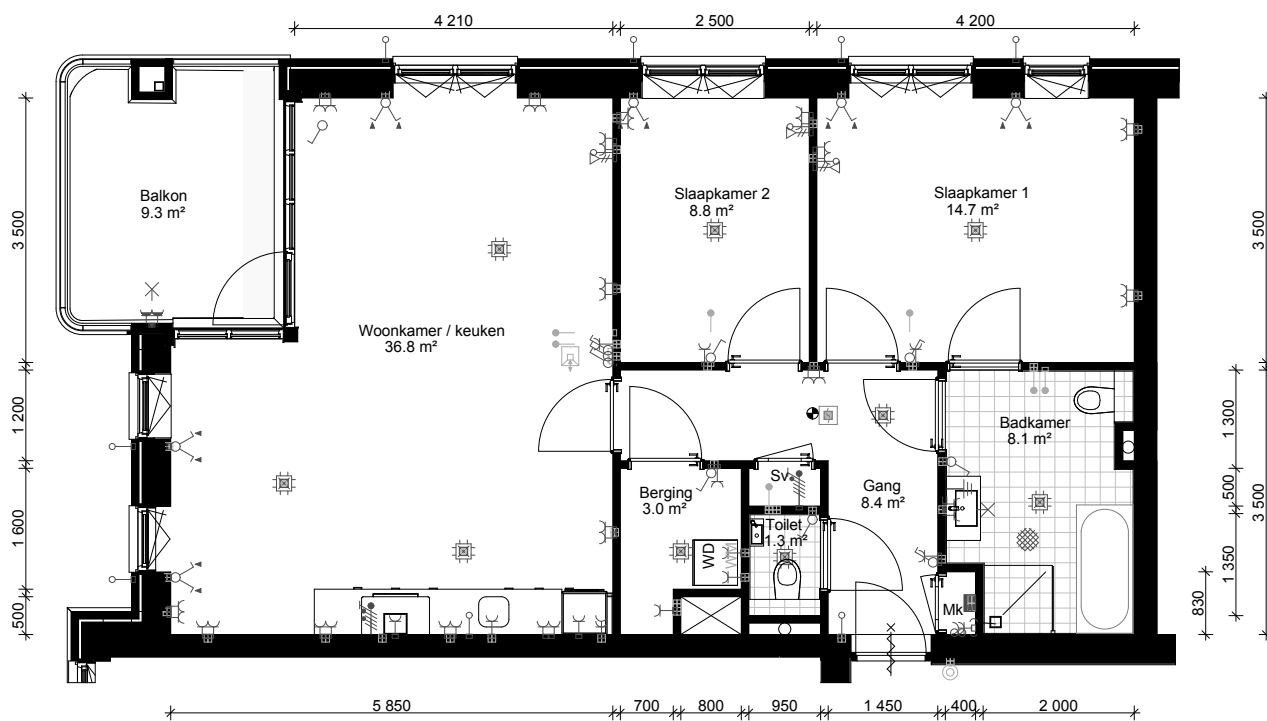








Rubensstraat 9B

Plattegrond woningtype 2  
4e verdieping

schaal: 1:100 datum: 10.1.2022



### Legenda

-  Schakelaar
-  Schakelaar zonwering
-  Aansluitpunt bedraad
-  Aansluitpunt onbedraad
-  Aansluitpunt data, 2-voudig
-  Wandcontactdoos 1-voudig
-  Wandcontactdoos 2-voudig - verticaal
-  Wandcontactdoos 2-voudig - horizontaal
-  Wandcontactdoos 2-voudig - horizontaal waterdicht
-  Video - intercom
-  Aardingspunt
-  Aansluitpunt 3 fase, kookgroep
-  Lichtpunt wand
-  Aardmat
-  Lichtpunt plafond
- MK** Meterkast
- SV** Stadsverwarming
- WM** Wasmachine
- WD** Wasdroger
- K** Koelkast

Deze plattegrond is opgemaakt voor promotionele doeleinden en dient enkel ter indicatie. Aan deze plattegrond kunnen geen rechten worden ontleend.




Complex 242







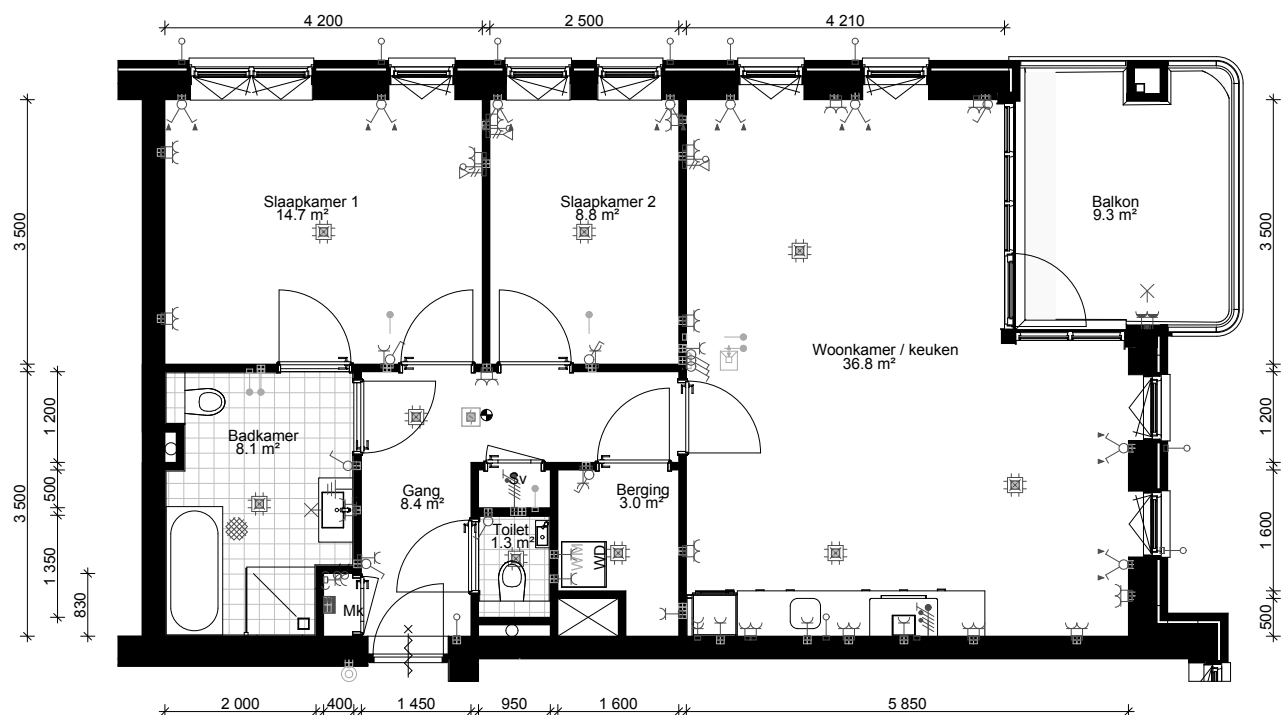








Rubensstraat 9C

Plattegrond woningtype 3  
4e verdieping

schaal: 1:100 datum: 10.1.2022



### Legenda

-  Schakelaar
-  Schakelaar zonwering
-  Aansluitpunt bedraad
-  Aansluitpunt onbedraad
-  Aansluitpunt data, 2-voudig
-  Wandcontactdoos 1-voudig
-  Wandcontactdoos 2-voudig - verticaal
-  Wandcontactdoos 2-voudig - horizontaal
-  Wandcontactdoos 2-voudig - horizontaal waterdicht
-  Video - intercom
-  Aardingspunt
-  Aansluitpunt 3 fase, kookgroep
-  Lichtpunt wand
-  Aardmat
-  Lichtpunt plafond
- MK** Meterkast
- SV** Stadsverwarming
- WM** Wasmachine
- WD** Wasdroger
- K** Koelkast

Deze plattegrond is opgemaakt voor promotionele doeleinden en dient enkel ter indicatie. Aan deze plattegrond kunnen geen rechten worden ontleend.




Complex 242

Rubensstraat 9D







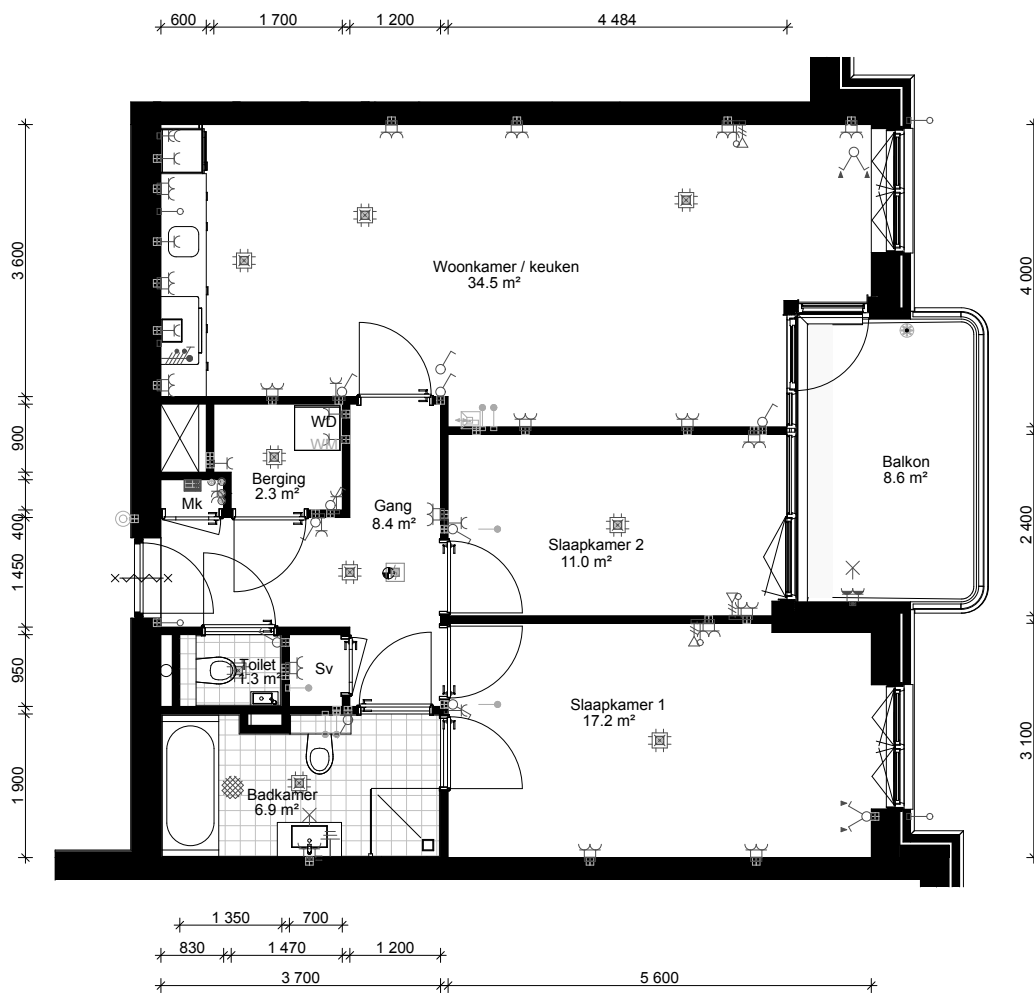








Plattegrond woningtype 3sp  
4e verdieping

schaal: 1:100 datum: 10.1.2022





### Legenda

-  Schakelaar
-  Schakelaar zonwering
-  Aansluitpunt bedraad
-  Aansluitpunt onbedraad
-  Aansluitpunt data, 2-voudig
-  Wandcontactdoos 1-voudig
-  Wandcontactdoos 2-voudig - verticaal
-  Wandcontactdoos 2-voudig - horizontaal
-  Wandcontactdoos 2-voudig - horizontaal waterdicht
-  Video - intercom
-  Aardingspunt
-  Aansluitpunt 3 fase, kookgroep
-  Lichtpunt wand
-  Aardmat
-  Lichtpunt plafond
- MK** Meterkast
- SV** Stadsverwarming
- WM** Wasmachine
- WD** Wasdroger
- K** Koelkast

Deze plattegrond is opgemaakt voor promotionele doeleinden en dient enkel ter indicatie. Aan deze plattegrond kunnen geen rechten worden ontleend.




Complex 242







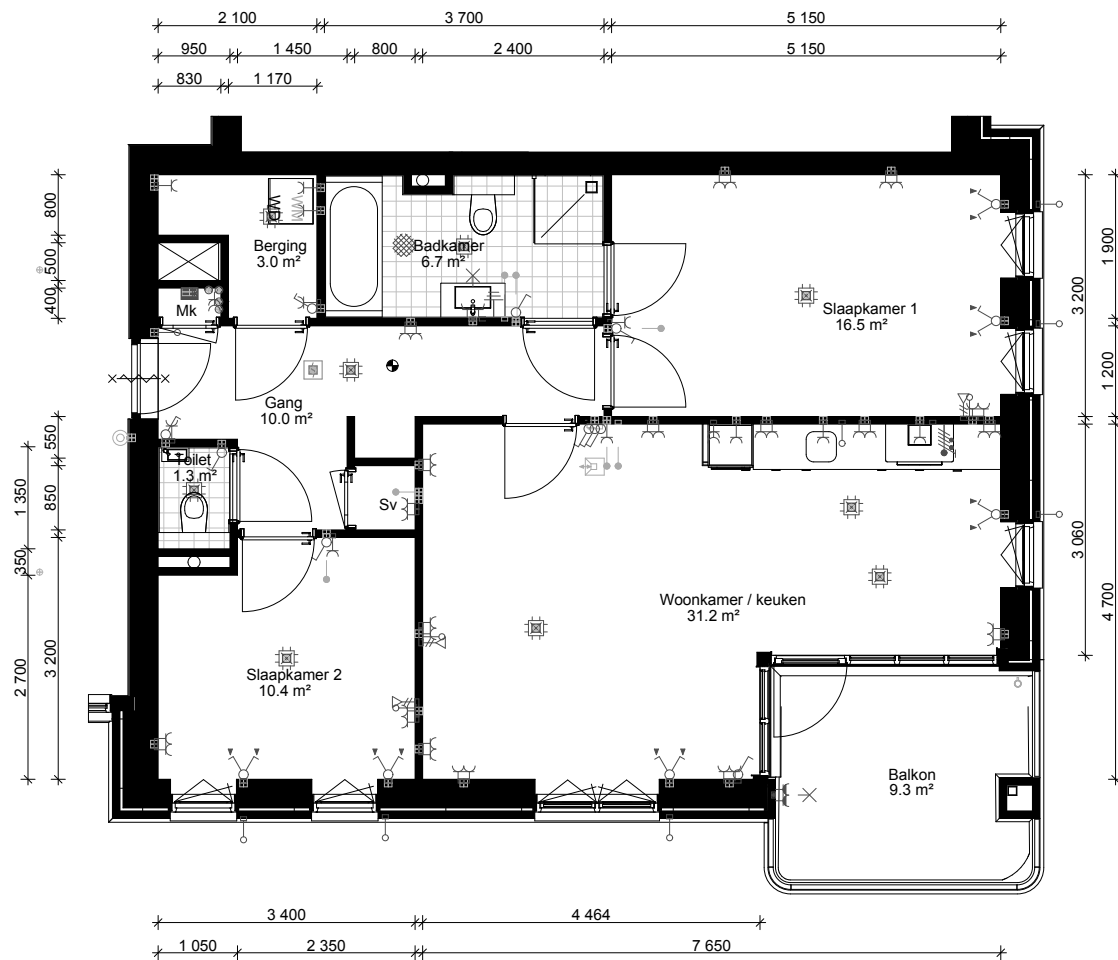








Rubensstraat 9E

Plattegrond woningtype 2sp  
4e verdieping

schaal: 1:100 datum: 10.1.2022



### Legenda

-  Schakelaar
-  Schakelaar zonwering
-  Aansluitpunt bedraad
-  Aansluitpunt onbedraad
-  Aansluitpunt data, 2-voudig
-  Wandcontactdoos 1-voudig
-  Wandcontactdoos 2-voudig - verticaal
-  Wandcontactdoos 2-voudig - horizontaal
-  Wandcontactdoos 2-voudig - horizontaal waterdicht
-  Video - intercom
-  Aardingspunt
-  Aansluitpunt 3 fase, kookgroep
-  Lichtpunt wand
-  Aardmat
-  Lichtpunt plafond
- MK** Meterkast
- SV** Stadsverwarming
- WM** Wasmachine
- WD** Wasdroger
- K** Koelkast

Deze plattegrond is opgemaakt voor promotionele doeleinden en dient enkel ter indicatie. Aan deze plattegrond kunnen geen rechten worden ontleend.




Complex 242



Rubensstraat 9F

Plattegrond woningtype 4  
4e verdieping

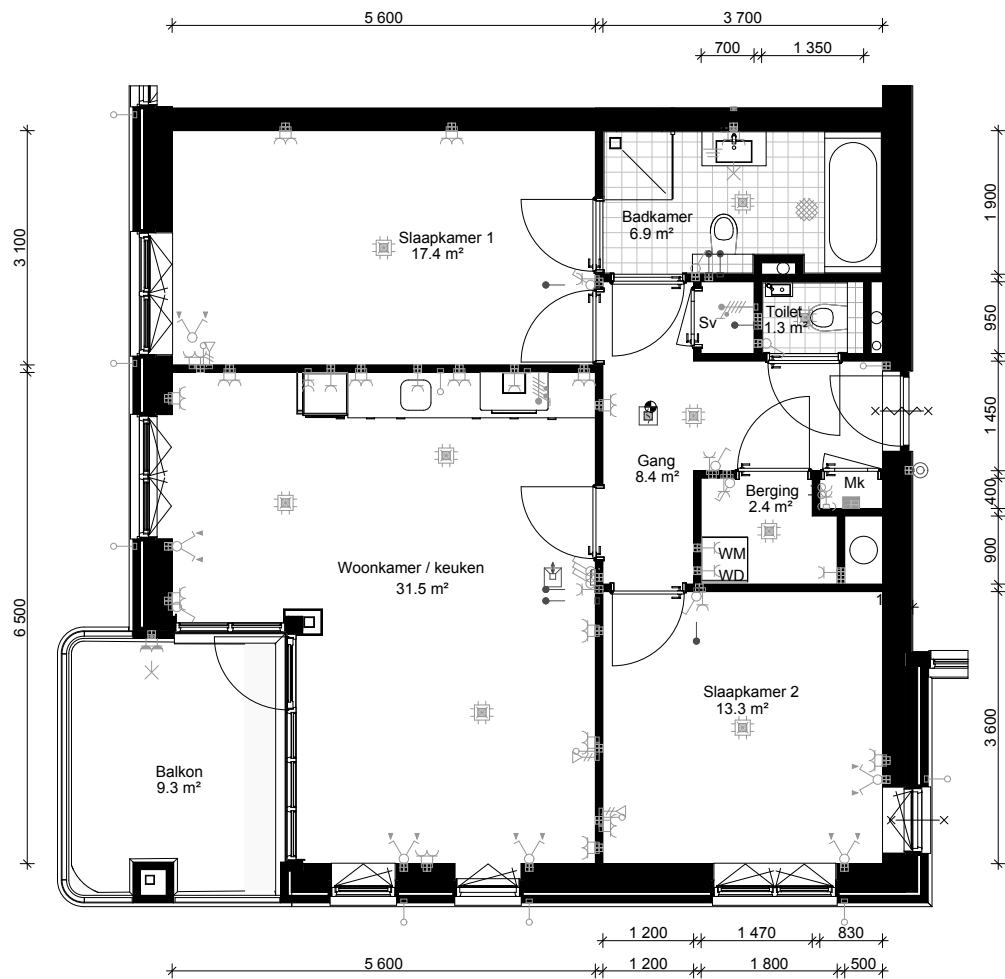schaal: 1:100 datum: 17.1.2022



### Legenda

-  Schakelaar
-  Schakelaar zonwering
-  Aansluitpunt bedraad
-  Aansluitpunt onbedraad
-  Aansluitpunt data, 2-voudig
-  Wandcontactdoos 1-voudig
-  Wandcontactdoos 2-voudig - verticaal
-  Wandcontactdoos 2-voudig - horizontaal
-  Wandcontactdoos 2-voudig - horizontaal waterdicht
-  Video - intercom
-  Aardingspunt
-  Aansluitpunt 3 fase, kookgroep
-  Lichtpunt wand
-  Aardmat
-  Lichtpunt plafond
- MK** Meterkast
- SV** Stadsverwarming
- WM** Wasmachine
- WD** Wasdroger
- K** Koelkast

Deze plattegrond is opgemaakt voor promotionele doeleinden en dient enkel ter indicatie. Aan deze plattegrond kunnen geen rechten worden ontleend.




Complex 242

Rubensstraat 11A



Plattegrond woningtype 1

5e verdieping

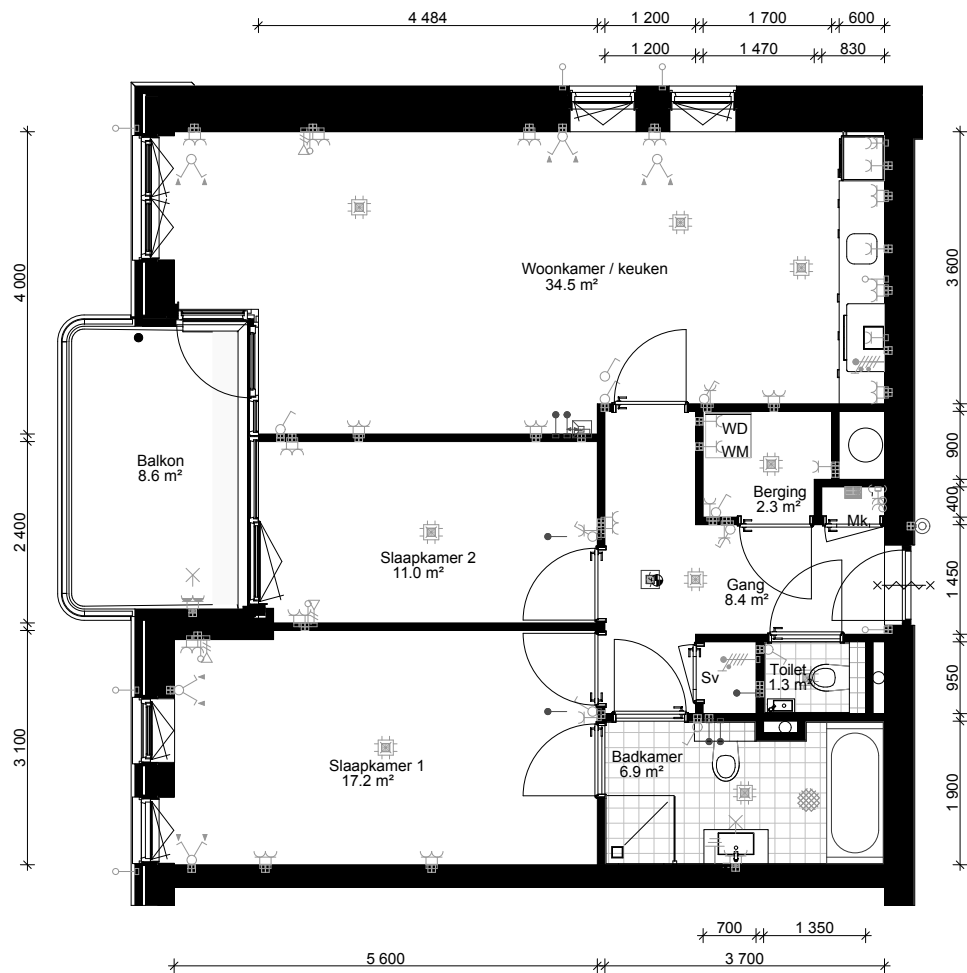schaal: 1:100 datum: 10.1.2022



### Legenda

-  Schakelaar
-  Schakelaar zonwering
-  Aansluitpunt bedraad
-  Aansluitpunt onbedraad
-  Aansluitpunt data, 2-voudig
-  Wandcontactdoos 1-voudig
-  Wandcontactdoos 2-voudig - verticaal
-  Wandcontactdoos 2-voudig - horizontaal
-  Wandcontactdoos 2-voudig - horizontaal waterdicht
-  Video - intercom
-  Aardingspunt
-  Aansluitpunt 3 fase, kookgroep
-  Lichtpunt wand
-  Aardmat
-  Lichtpunt plafond
- MK Meterkast
- SV Stadsverwarming
- WM Wasmachine
- WD Wasdroger
- K Koelkast

Deze plattegrond is opgemaakt voor promotionele doeleinden en dient enkel ter indicatie. Aan deze plattegrond kunnen geen rechten worden ontleend.




Complex 242

Rubensstraat 11B







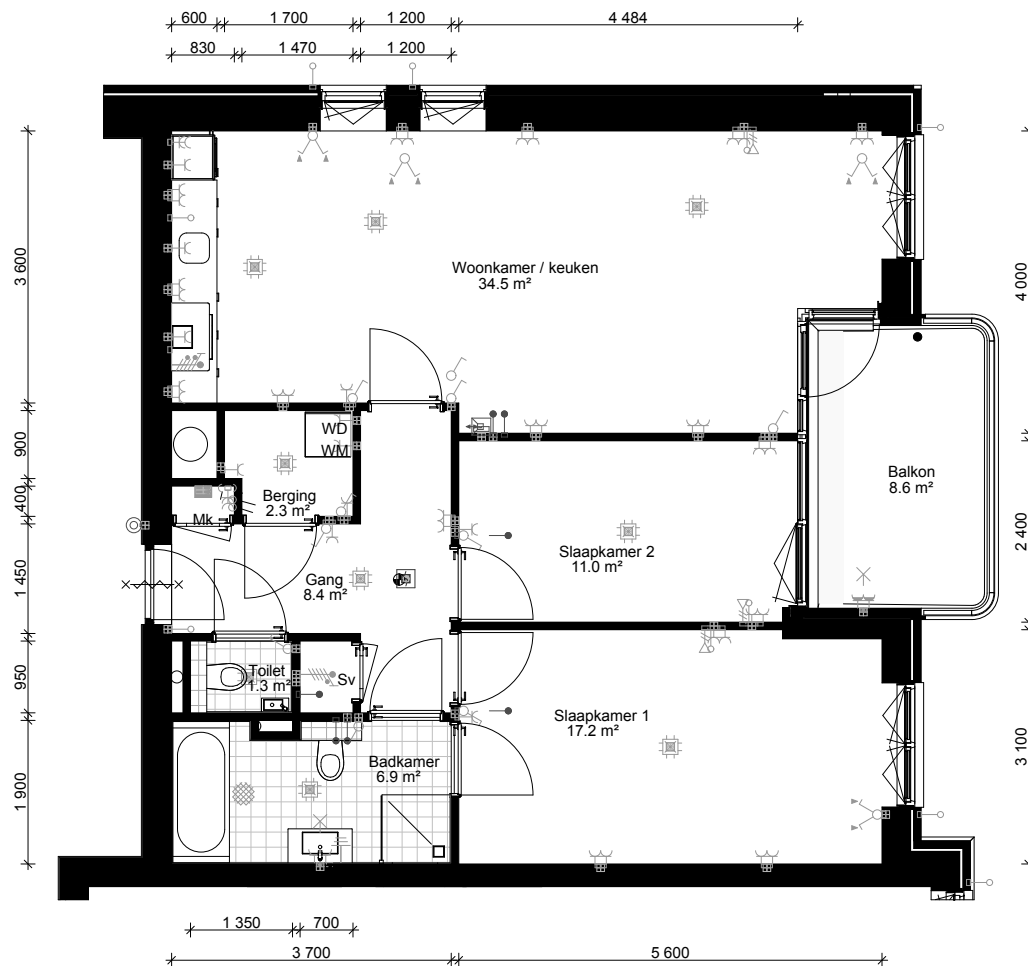








Plattegrond woningtype 2

5e verdieping

schaal: 1:100 datum: 10.1.2022



### Legenda

 -  Schakelaar
-  Schakelaar zonwering
-  Aansluitpunt bedraad
-  Aansluitpunt onbedraad
-  Aansluitpunt data, 2-voudig
-  Wandcontactdoos 1-voudig
-  Wandcontactdoos 2-voudig - verticaal
-  Wandcontactdoos 2-voudig - horizontaal
-  Wandcontactdoos 2-voudig - horizontaal waterdicht
-  Video - intercom
-  Aardingspunt
-  Aansluitpunt 3 fase, kookgroep
-  Lichtpunt wand
-  Aardmat
-  Lichtpunt plafond
- MK** Meterkast
- SV** Stadsverwarming
- WM** Wasmachine
- WD** Wasdroger
- K** Koelkast

Deze plattegrond is opgemaakt voor promotionele doeleinden en dient enkel ter indicatie. Aan deze plattegrond kunnen geen rechten worden ontleend.




Complex 242







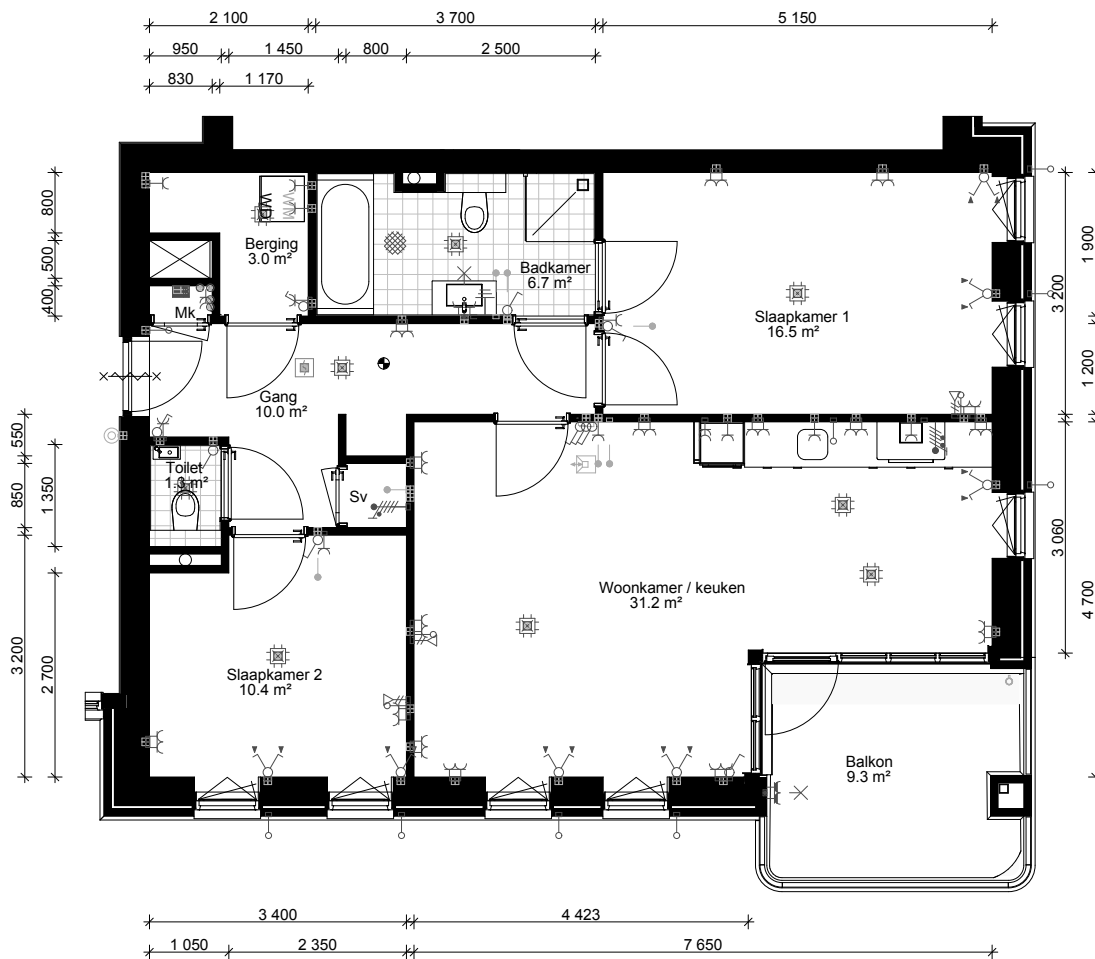








Rubensstraat 11C

Plattegrond woningtype 2sp  
5e verdieping

schaal: 1:100 datum: 10.1.2022



### Legenda

-  Schakelaar
-  Schakelaar zonwering
-  Aansluitpunt bedraad
-  Aansluitpunt onbedraad
-  Aansluitpunt data, 2-voudig
-  Wandcontactdoos 1-voudig
-  Wandcontactdoos 2-voudig - verticaal
-  Wandcontactdoos 2-voudig - horizontaal
-  Wandcontactdoos 2-voudig - horizontaal waterdicht
-  Video - intercom
-  Aardingspunt
-  Aansluitpunt 3 fase, kookgroep
-  Lichtpunt wand
-  Aardmat
-  Lichtpunt plafond
- MK** Meterkast
- SV** Stadsverwarming
- WM** Wasmachine
- WD** Wasdroger
- K** Koelkast

Deze plattegrond is opgemaakt voor promotionele doeleinden en dient enkel ter indicatie. Aan deze plattegrond kunnen geen rechten worden ontleend.



Complex 242

Rubensstraat 11D

Plattegrond woningtype 4

5e verdieping

schaal: 1:100 datum: 17.1.2022