
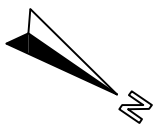


229	3050	90	1340	90	2710	229
229	2030	90	2360	90	2710	229
229	3140	90	4050			229

3930	90	1620	90	900	90	1900
5220	90	2610	90			
5220	90	870	90	3640		

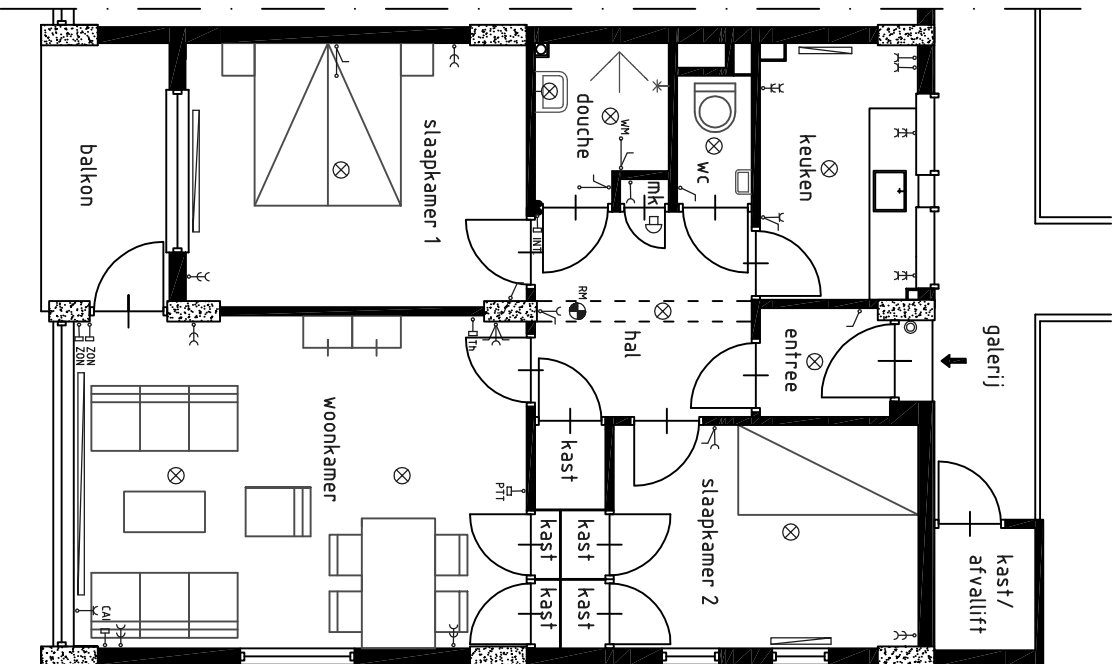

Renvooi	
	schakelaar
	wisselstakelaar enkelpolig
	trekshakelaar
	trekshakelaar droger
	trekshakelaar wasmachine
	enkele wandcontactdoos ongeaard
	dubbele wandcontactdoos ongeaard
	enkele wandcontactdoos geaard
	dubbele wandcontactdoos geaard
	dubbele wandcontactdoos geaard
	drukknop deurbel
	centraaldoos
	aansluitpunt plafondlichtpunt
	aansluitpunt wandlichtpunt
	rookmelder
	deurbel
	centrale antenne inrichting
	PTT telefoon
	INT intercom
	Th thermostaat
	ZON schakelaar zonvering
	radiator

**EIGEN BOUW**  
zo wil ik wonen!

Complex 14,1, Moreelsestraat 1-50
plattegrond woningtype 10
get: 01-11-2007
schaal: 1:100