
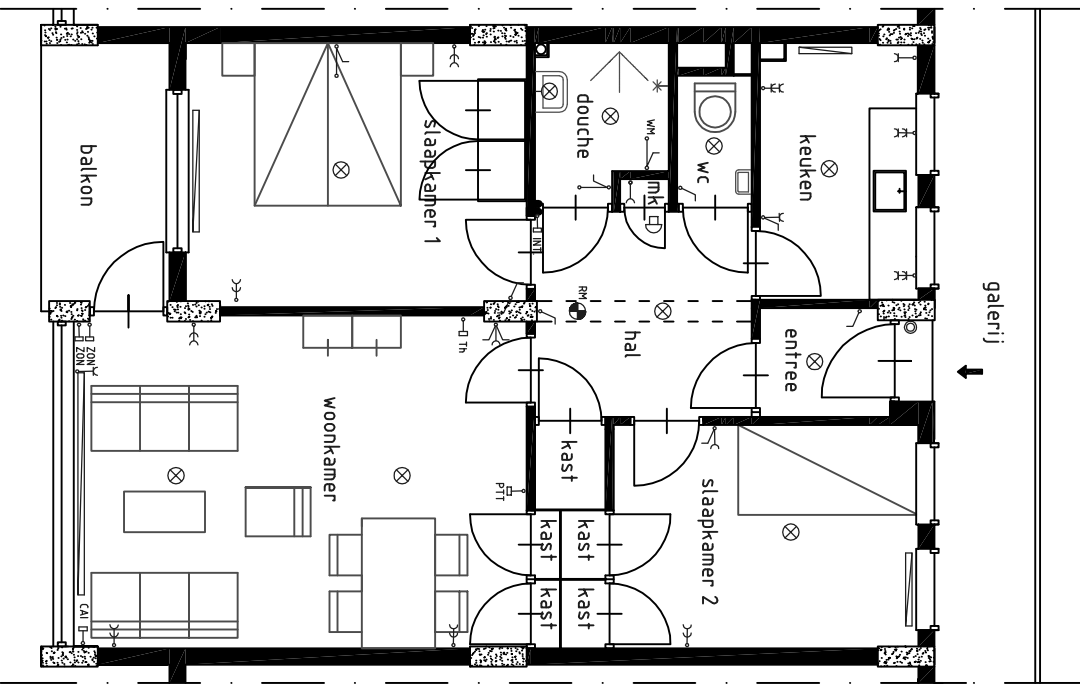


229	3050	90	1340	90	2710	229
229	2030	90	2360	90	2710	229
229	3140	90	4050			229

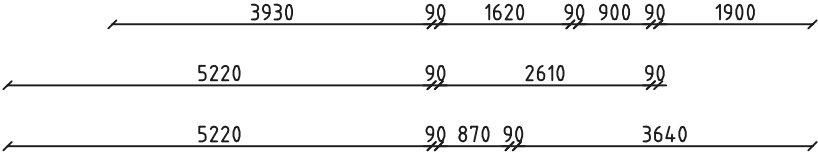

Renvooi	
	schakelaar
	wisselchakelaar enkelpolig
	freeschakelaar
	freeschakelaar droger
	freeschakelaar wasmachine
	enkele wandcontactdoos ongeaard
	dubbele wandcontactdoos ongeaard
	enkele wandcontactdoos geaard
	dubbele wandcontactdoos geaard
	enkele wandcontactdoos geaard t.b.v. vaatwasser-aansluiting
	dubbele wandcontactdoos geaard t.b.v. vaatwasser-aansluiting
	drukknop deurbel
	centraaldoos
	aanstuurpunt plafondlichtpunt
	aanstuurpunt wandlichtpunt
	rookmelder
	deurbel
	centrale antenne inrichting
	PTT telefoon
	INT intercom
	Th thermostaat
	ZON schakelaar zonwering
	radiator

EIGEN BOUW
zo wil ik wonen!

Complex 14, Moreelsestraat 1-50

plattegrond woningtype 4

get: 22-12-2009

schaal: 1:100