



110 1110 110 1070
2400
begane grond

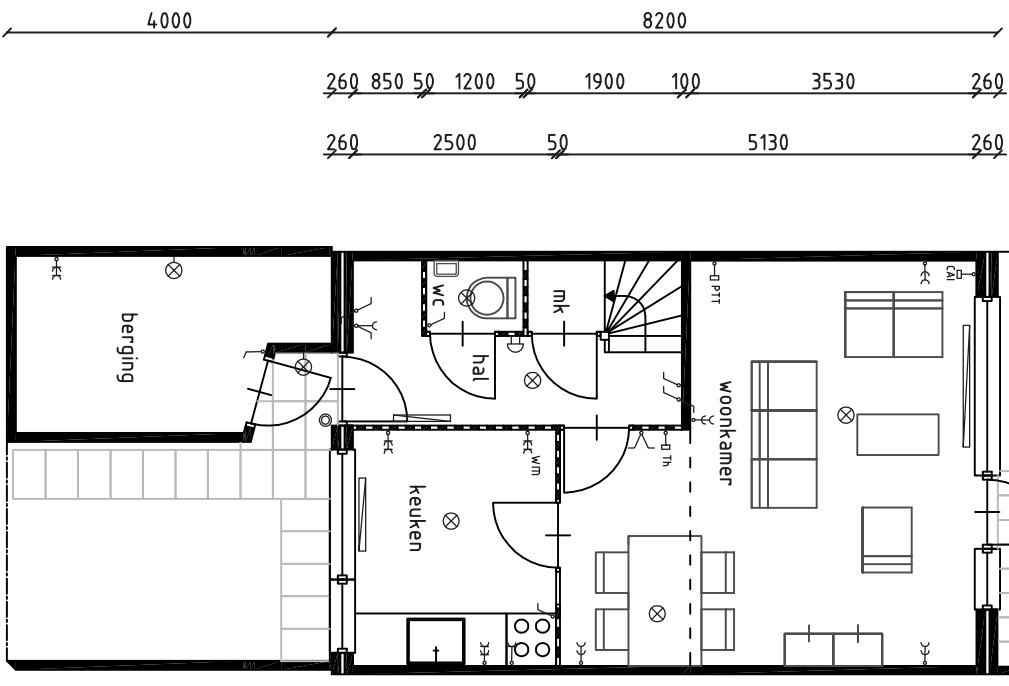

102 2085 2910 103
102 885 50 1100 50 2910 103

verdieping

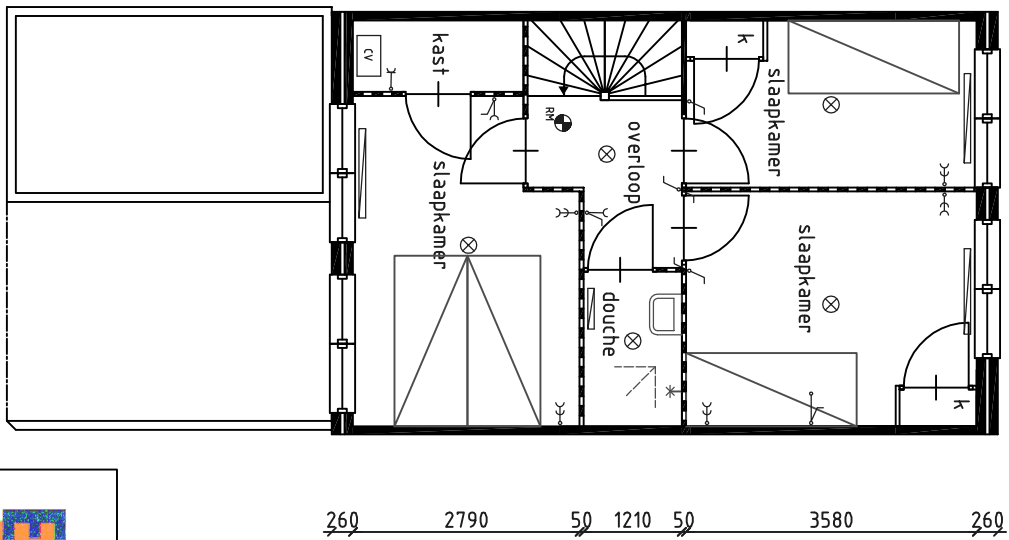

102 2055 50 2890 103
5200

Renvooi	
	schakelaar
	schakelaar t.b.v. mechanische ventilatie
	wissel-schakelaar enkelpolig
	trek-schakelaar
	enkele wandcontactdoos ongeaard
	dubbele wandcontactdoos ongeaard
	enkele wandcontactdoos geaard
	dubbele wandcontactdoos geaard t.b.v. mech. ventilatie
	dubbele wandcontactdoos geaard t.b.v. wasmachine-aansluiting
	drukknop deurbel
	centraaldoos
	aansluitpunt plafondlichtpunt
	aansluitpunt wandlichtpunt
	rookmelder
	deurbel
	centrale antenne inrichting
	telefoon
	thermostaat
	badkamer kachel
	radiator
	CV-ketel
	mechanische ventilatie



EIGEN BOUW
zo wil ik wonen!

Complex 151, Pr. Margrietstr. 1-35, Pr. Irenestr. 1-35, Pr. Beatrixstr. 2-16 en 26-68, Kon. Julianastr. 61-75, Prins Hendrikstr. 2-32

plattegrond en verdieping
Pr. Irenestraat

get: 28-12-2005

schaal: 1:100