



320 3880 70 2500 70 1560 70 2700 70 3300 320  
 320 1380 480 6220 70 2790 320 2960 320

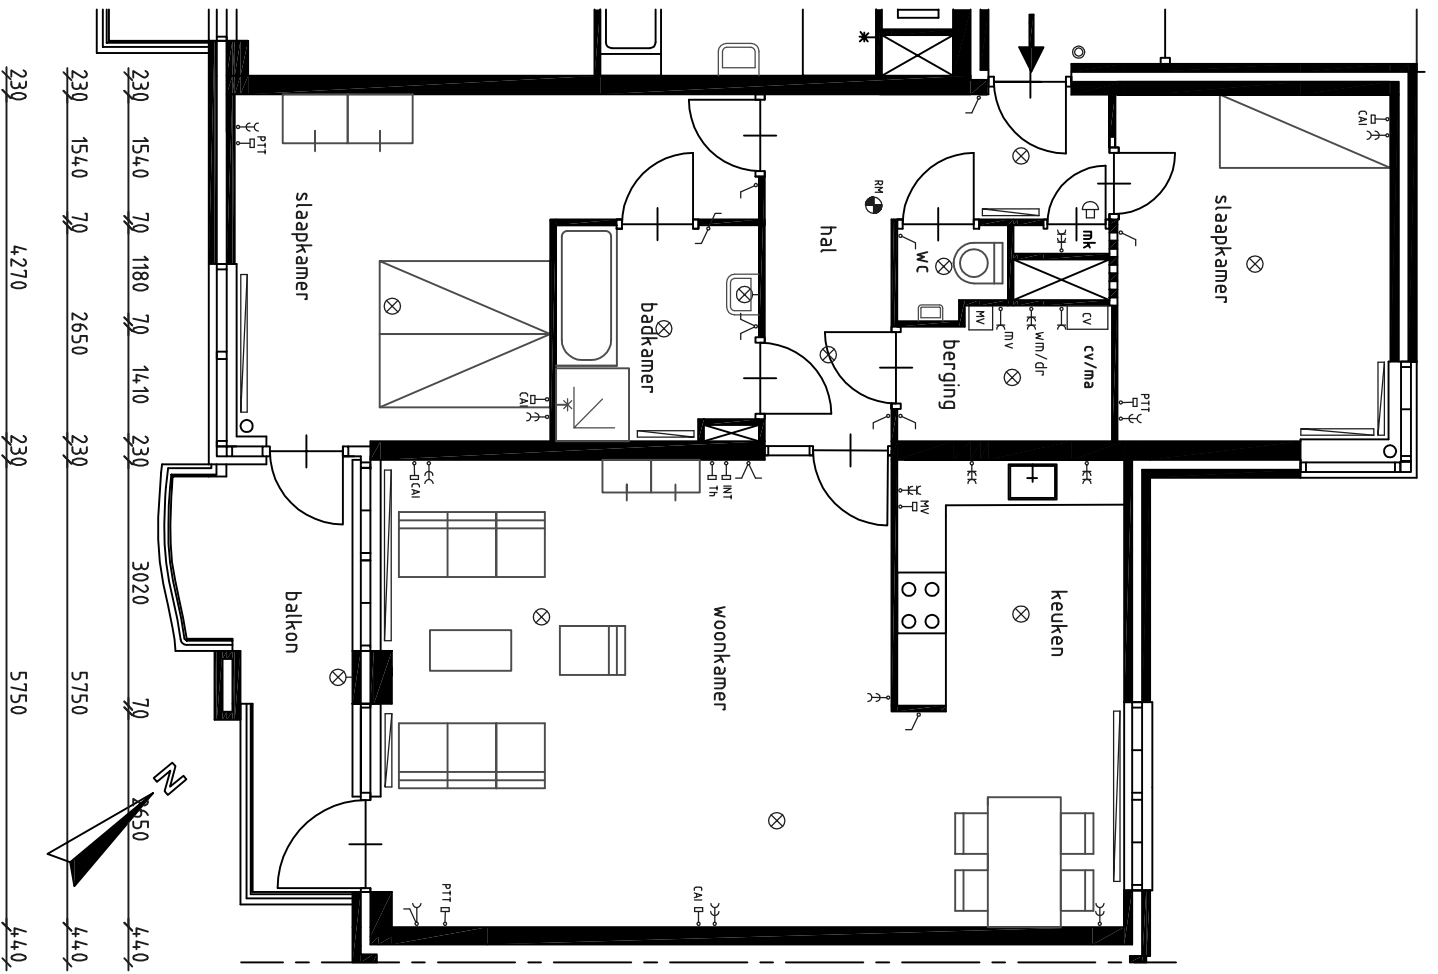

Renvooi			
	schakelaar		aansluitpunt plafondlichtpunt
	wissel-/schakelaar enkelpolig		aansluitpunt wandlichtpunt
	trekschakelaar		rookmelder
	enkele wandcontactdoos ongeaard		deurbel
	dubbele wandcontactdoos ongeaard		centrale antenne inrichting
	enkele wandcontactdoos geaard		telefoon
	dubbele wandcontactdoos geaard		intercom
	dubbele wandcontactdoos geaard f.d.v. wasmachine-aansluiting		thermostaat
	dubbele wandcontactdoos geaard		radialor
	schakelaar mechanische ventilatie		CV-ketel
	druknop deurbel		mechanische ventilatie
	centraaldoos		

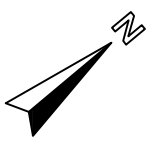

**EIGEN BOUW**  
*zo wil ik wonen!*

Complex 171, Gedempte Gracht 2F1-2F17

plattegrond woningtype 1

get. 17-08-2005

schaal: 1:100