


320 3880 70 2500 70 1560 70 2700 70 3300 320
 320 1380 480 6220 70 2790 320 2960 320

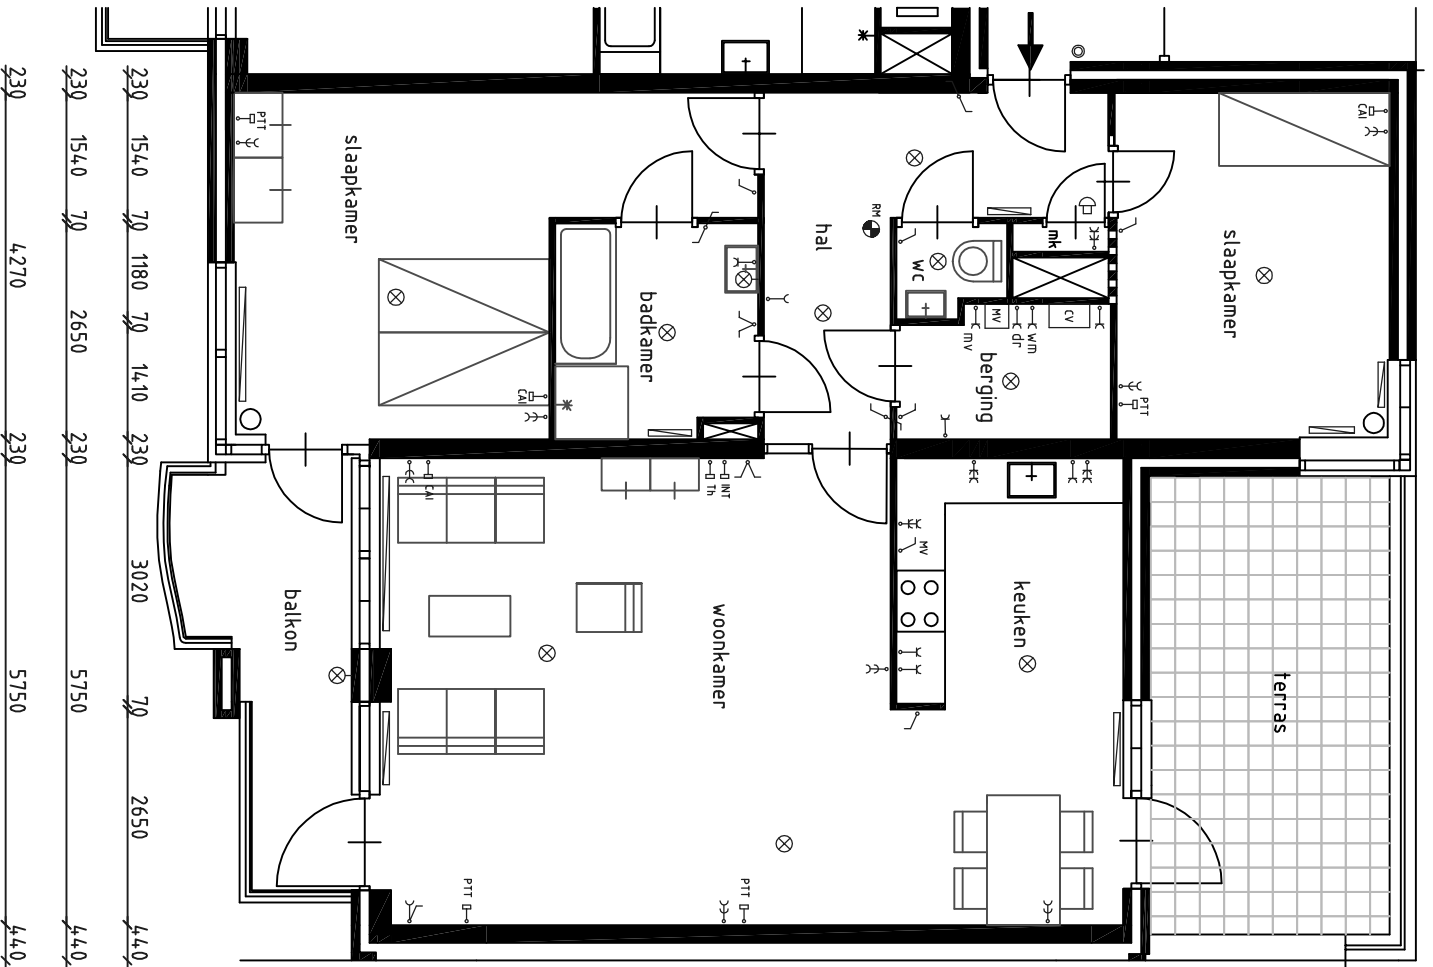

Renvooi	
	schakelaar
	wissel-schakelaar enkelpolig
	trekschakelaar
	enkele wandcontactdoos ongeaard
	dubbele wandcontactdoos ongeaard
	enkele wandcontactdoos geaard
	enkele wandcontactdoos geaard f.d.v. mechanische ventilatie
	dubbele wandcontactdoos geaard
	dubbele wandcontactdoos geaard f.d.v. wasmachine-aansluiting
	schakelaar mechanische ventilatie
	drukknop deurbel
	centraaldoos
	aansluitpunt plafondlichtpunt
	aansluitpunt wandlichtpunt
	rookmelder
	deurbel
	centrale antenne inrichting
	PTT telefoon
	PTT intercom
	thermostaat
	radiator
	CV-ketel
	mechanische ventilatie

EIGEN BOUW
zo wil ik wonen!

Complex 171, Gedempte Gracht 2F1-2F17

plattegrond woningtype 1A

get. 06-02-2006

schaal: 1:100