 




 
 


 







 
 
 
 

 
 
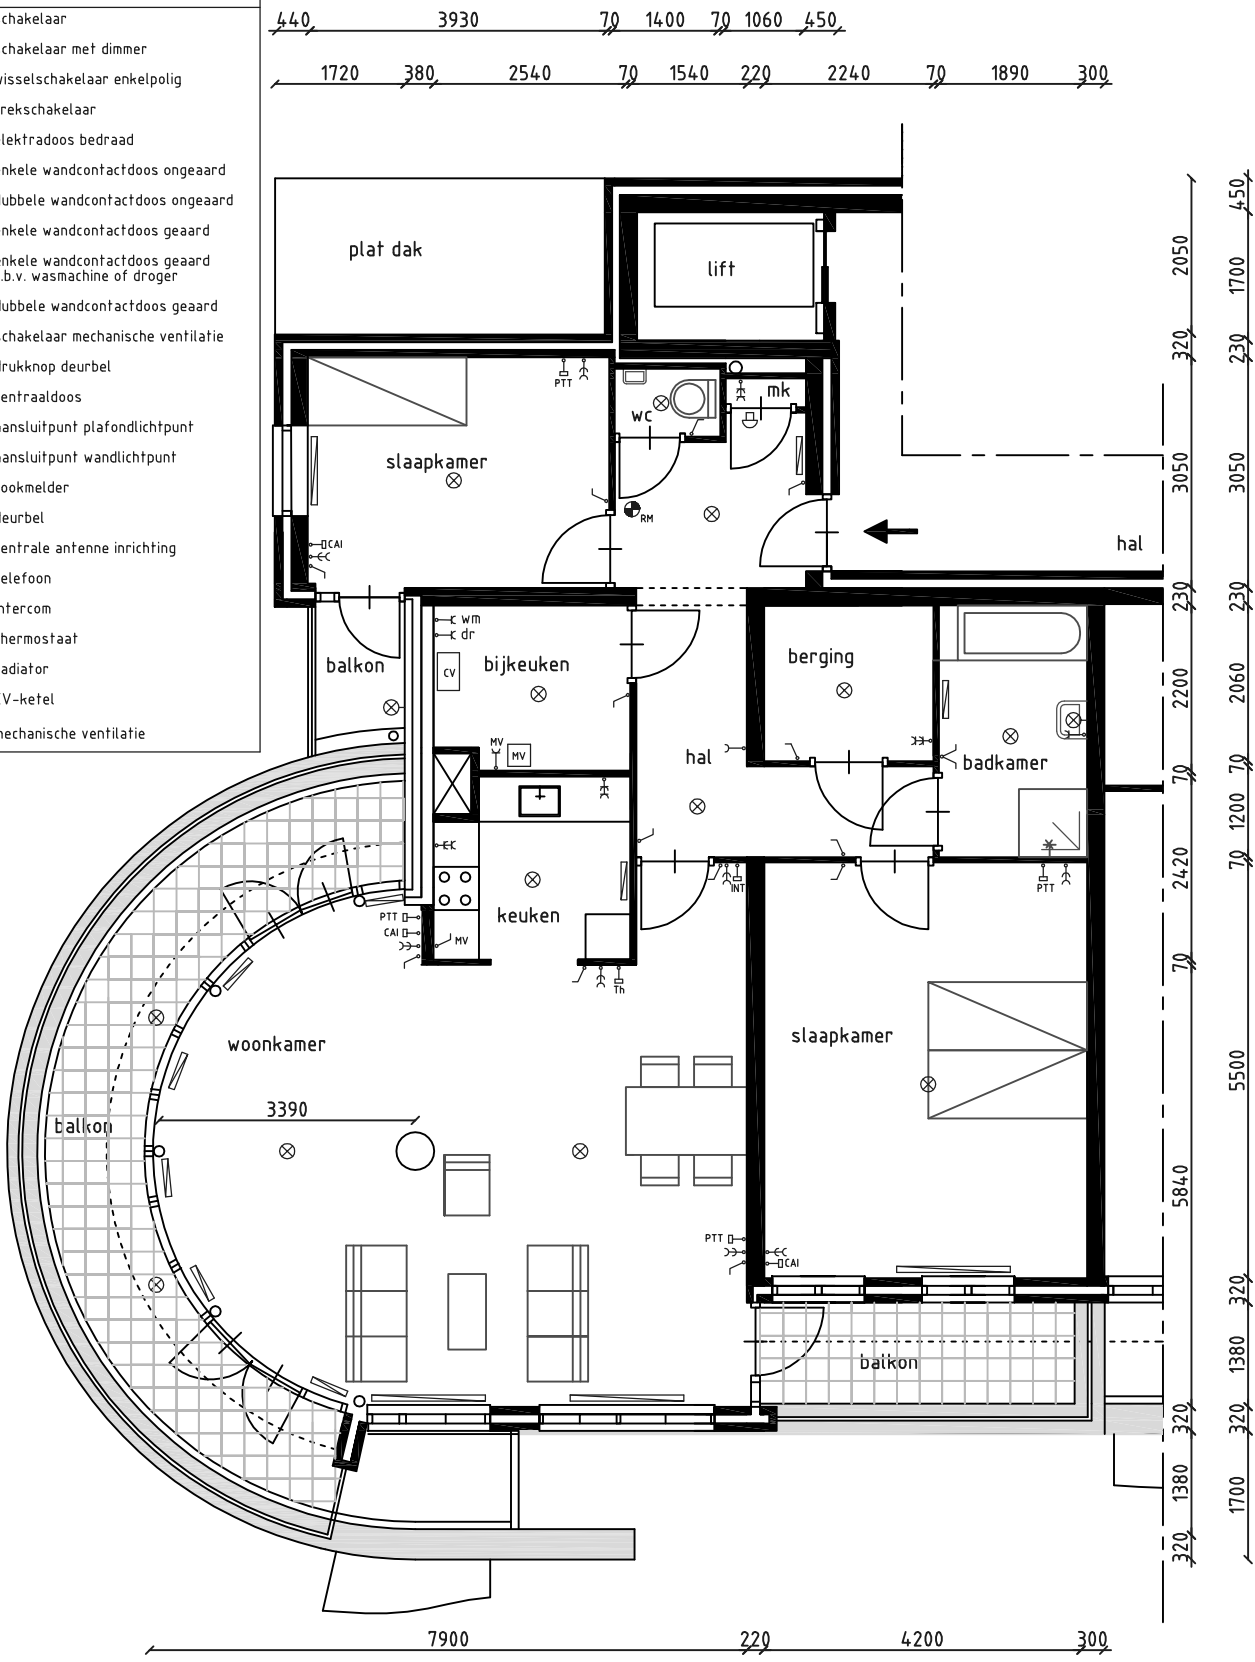


### Renvooi

-  schakelaar
-  schakelaar met dimmer
-  wisselschakelaar enkelpolig
-  trekschakelaar
-  elektradoos bedraad
-  enkele wandcontactdoos ongeaard
-  dubbele wandcontactdoos ongeaard
-  enkele wandcontactdoos geaard
-  enkele wandcontactdoos geaard f.b.v. wasmachine of droger
-  dubbele wandcontactdoos geaard
-  schakelaar mechanische ventilatie
-  drukknop deurbel
-  centraaldoos
-  aansluitpunt plafondlichtpunt
-  aansluitpunt wandlichtpunt
-  rookmelder
-  deurbel
-  CAI centrale antenne inrichting
-  PTT telefoon
-  INT intercom
-  Th thermostaat
-  radiator
-  CV-ketel
-  MV mechanische ventilatie



Complex 171, Gedempte Gracht 2F1-2F17

plattegrond woningtype 5

gef. 25-05-2011

schaal: 1:100