


120 2950 70 1500 70 2370 120



110,320 1930 320 4160 70 2400 70 4200 320 1700 430
 430 1930 320 3090 70 2400 70 1700 70 3500 320 1700 430

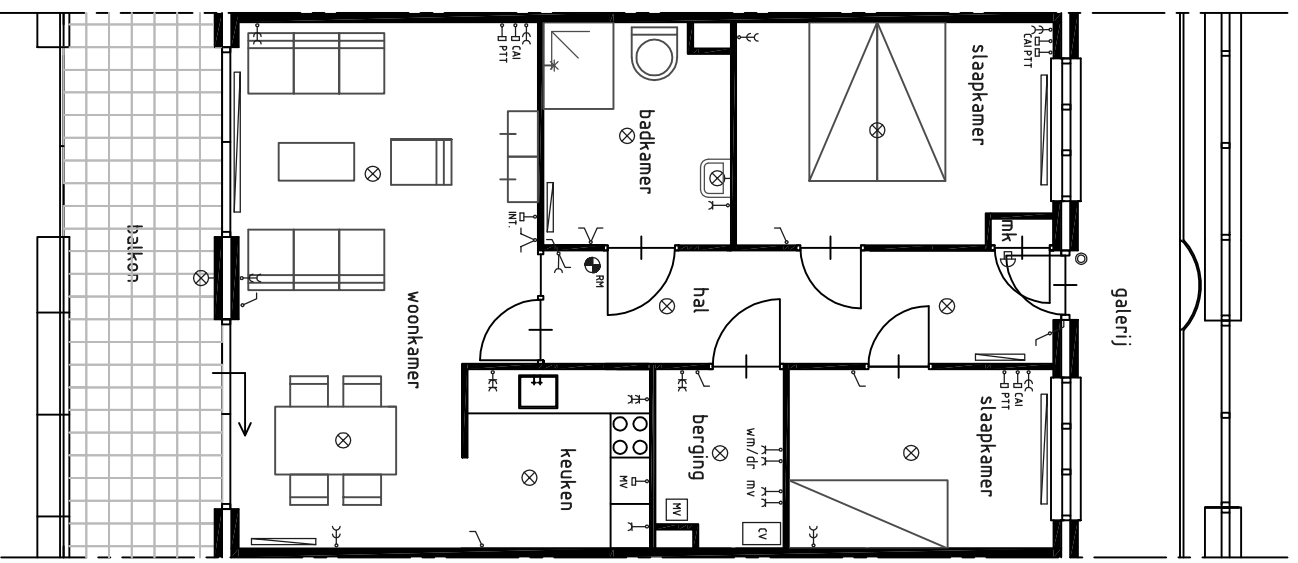

RENVOOI	
	schakelaar
	wisselschakelaar enkelpolig
	freeschakelaar
	enkele wandcontactdoos ongeaard
	dubbele wandcontactdoos ongeaard
	enkele wandcontactdoos geaard
	dubbele wandcontactdoos geaard
	enkele wandcontactdoos geaard t.d.v. wasmachine-aansluiting
	enkele wandcontactdoos geaard t.d.v. mechanische ventilatie
	dubbele wandcontactdoos geaard
	drukknop deurbel
	centraaldoos
	aansluitpunt plafondlichtpunt
	aansluitpunt wandlichtpunt
	rookmelder
	deurbel
	centrale antenne inrichting
	telefoon
	intercom
	thermostaat
	schakelaar mechanische ventilatie
	radiator
	cv-ketel
	mechanische ventilatie-unit

EIGEN BOUW
zo wil ik wonen!

Complex 181, Pikeursbaan 7F1-7F20

Plattegrond woningtype C

get. 01 - 06 - 2011

schaal: 1:100