


270 6000 110 3830 110 910 270
 270 1170 110 3500 110 2830 110 3130 270

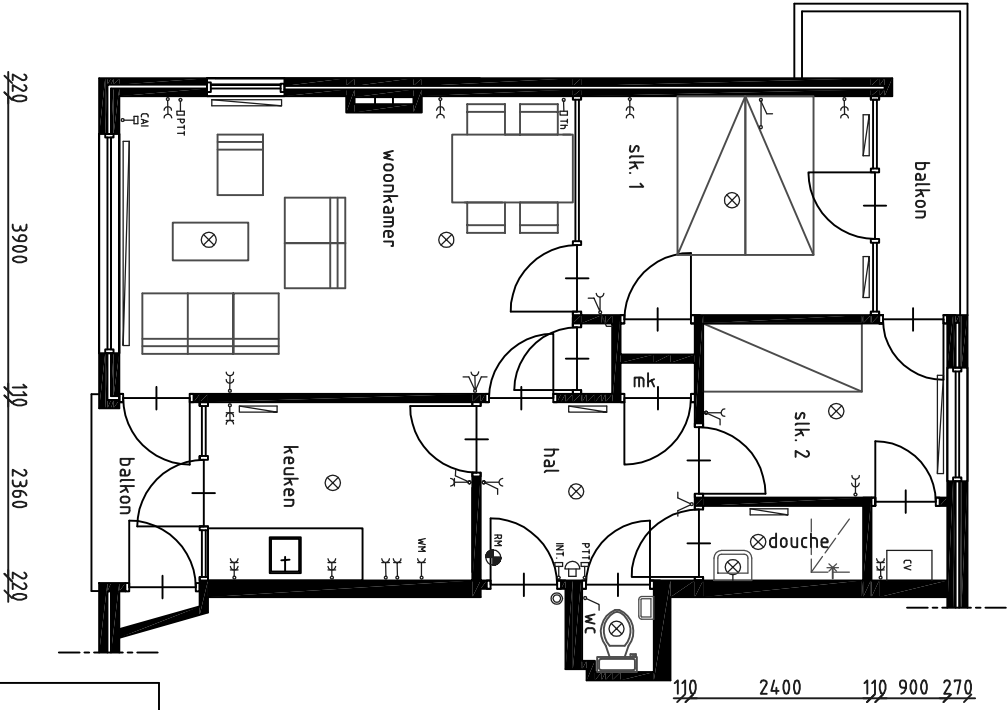

220 2900 110 2300 110 900 220

110 2400 110 900 270

Renvooi	
	schakelaar
	wisselstakelaar enkelpolig
	frekschakelaar
	enkele wandcontactdoos ongeaard
	dubbele wandcontactdoos ongeaard
	enkele wandcontactdoos geaard
	dubbele wandcontactdoos geaard
	t.b.v. wasmachine-aansluiting
	dubbele wandcontactdoos geaard
	drukknop deurpel
	centraaldoos
	aansluitpunt plafondlichtpunt
	aansluitpunt wandlichtpunt
	rookmelder
	deurpel
	centrale antenne inrichting
	telefoon
	intercom
	radiator

EIGEN BOUW
zo wil ik wonen!

Complex 81, C, Huygensstraat 1 - 35
 2 slk. en 3 slk.

plattegrond type A

get. 21-02-2006

schaal: 1:100